


lokality B, C

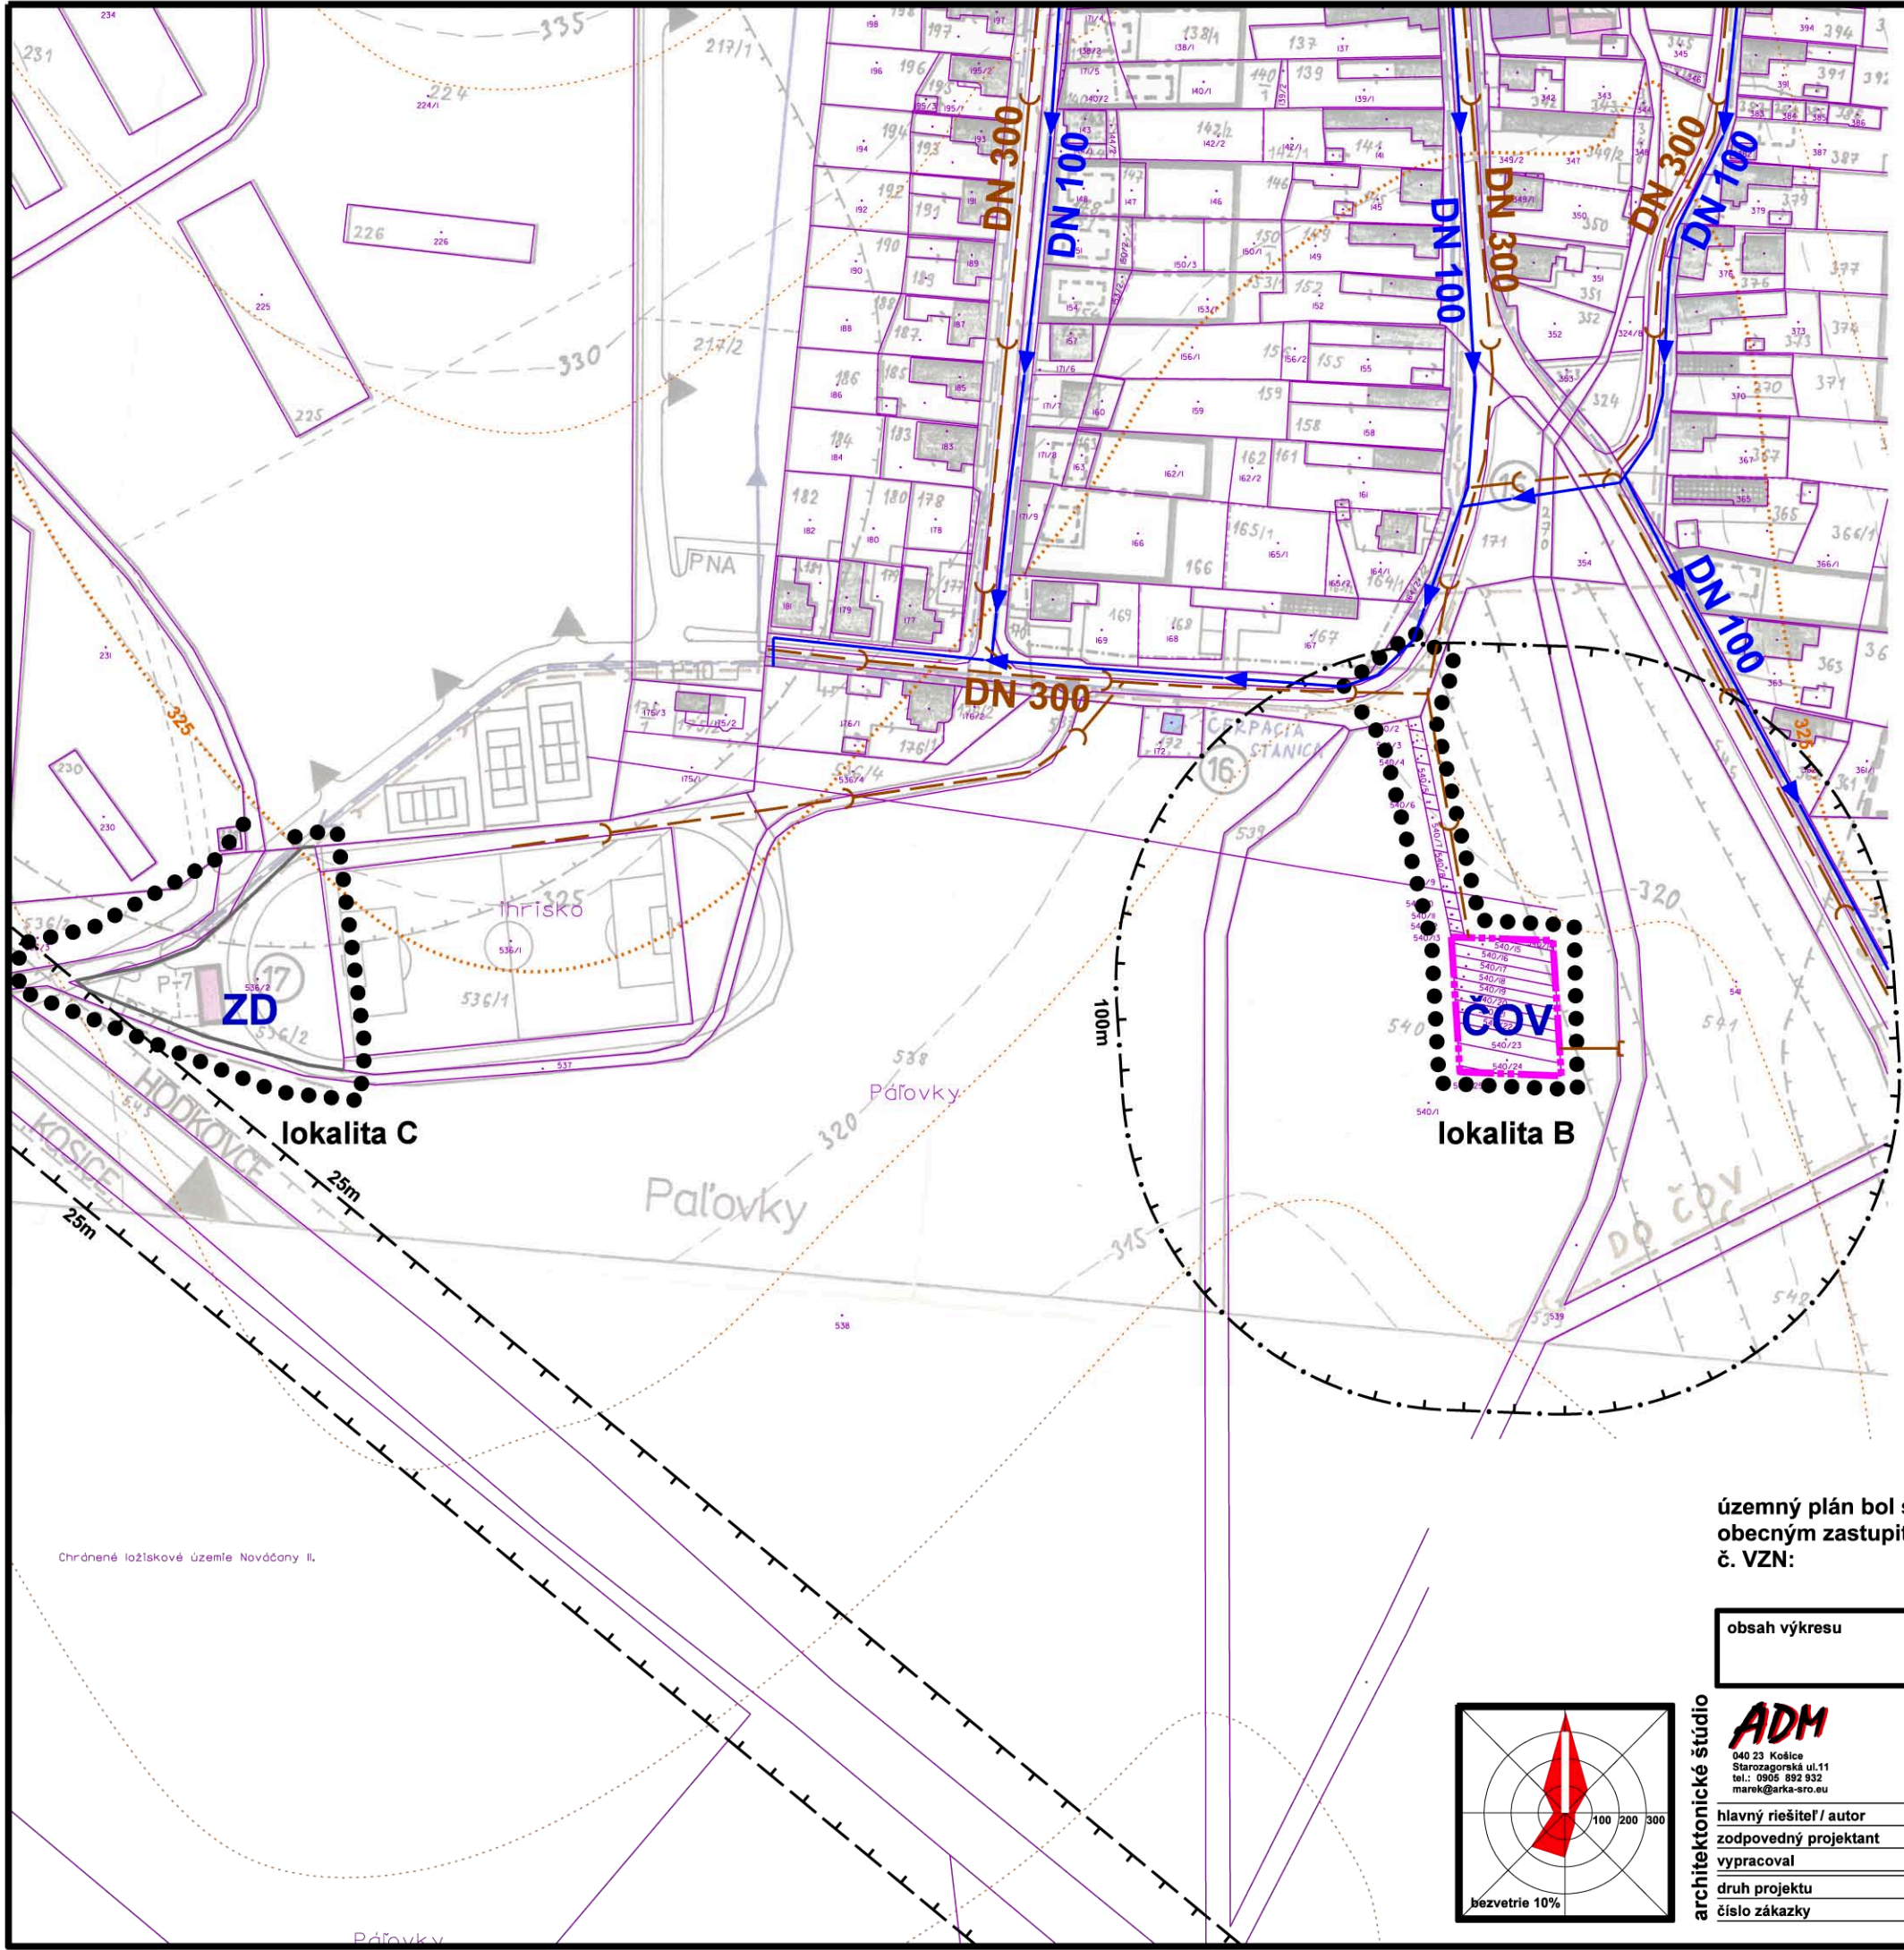

stav	návrh	
		hranica riešeného územia
		hranica zastavaného územia
		hranica územného bloku
		vodovod
		jednodná kanalizačná sieť
		ČOV čistička odpadových vôd
		ochranné pásmo

územný plán bol schválený dňa:
obecným zastupiteľstvom č.u.:
č. VZN:

Ing. Ján Štrbík
starosta obce

obsah výkresu	NÁVRH VODNÉHO HOSPODÁRSTVA	mierka	1:2 000
---------------	-----------------------------------	--------	----------------

názov dokumentácie		Zmeny a doplnky č.2 ÚPN-O NOVÁČANY	
architektonické štúdio	ADM	hlavný riešiteľ / autor	Ing.arch. Dušan Marek
	040 23 Košice Starozagorská ul.11 tel.: 0905 892 932 marek@arka-ero.eu	zodpovedný projektant	Ing.arch. Dušan Marek
		vypracoval	Ing.arch. Jakub Marek, Ing. Alžbeta Mareková
druh projektu	ÚPD	formát	2xA4
číslo zákazky	2015-04	dátum	2017

