


lokality B, C

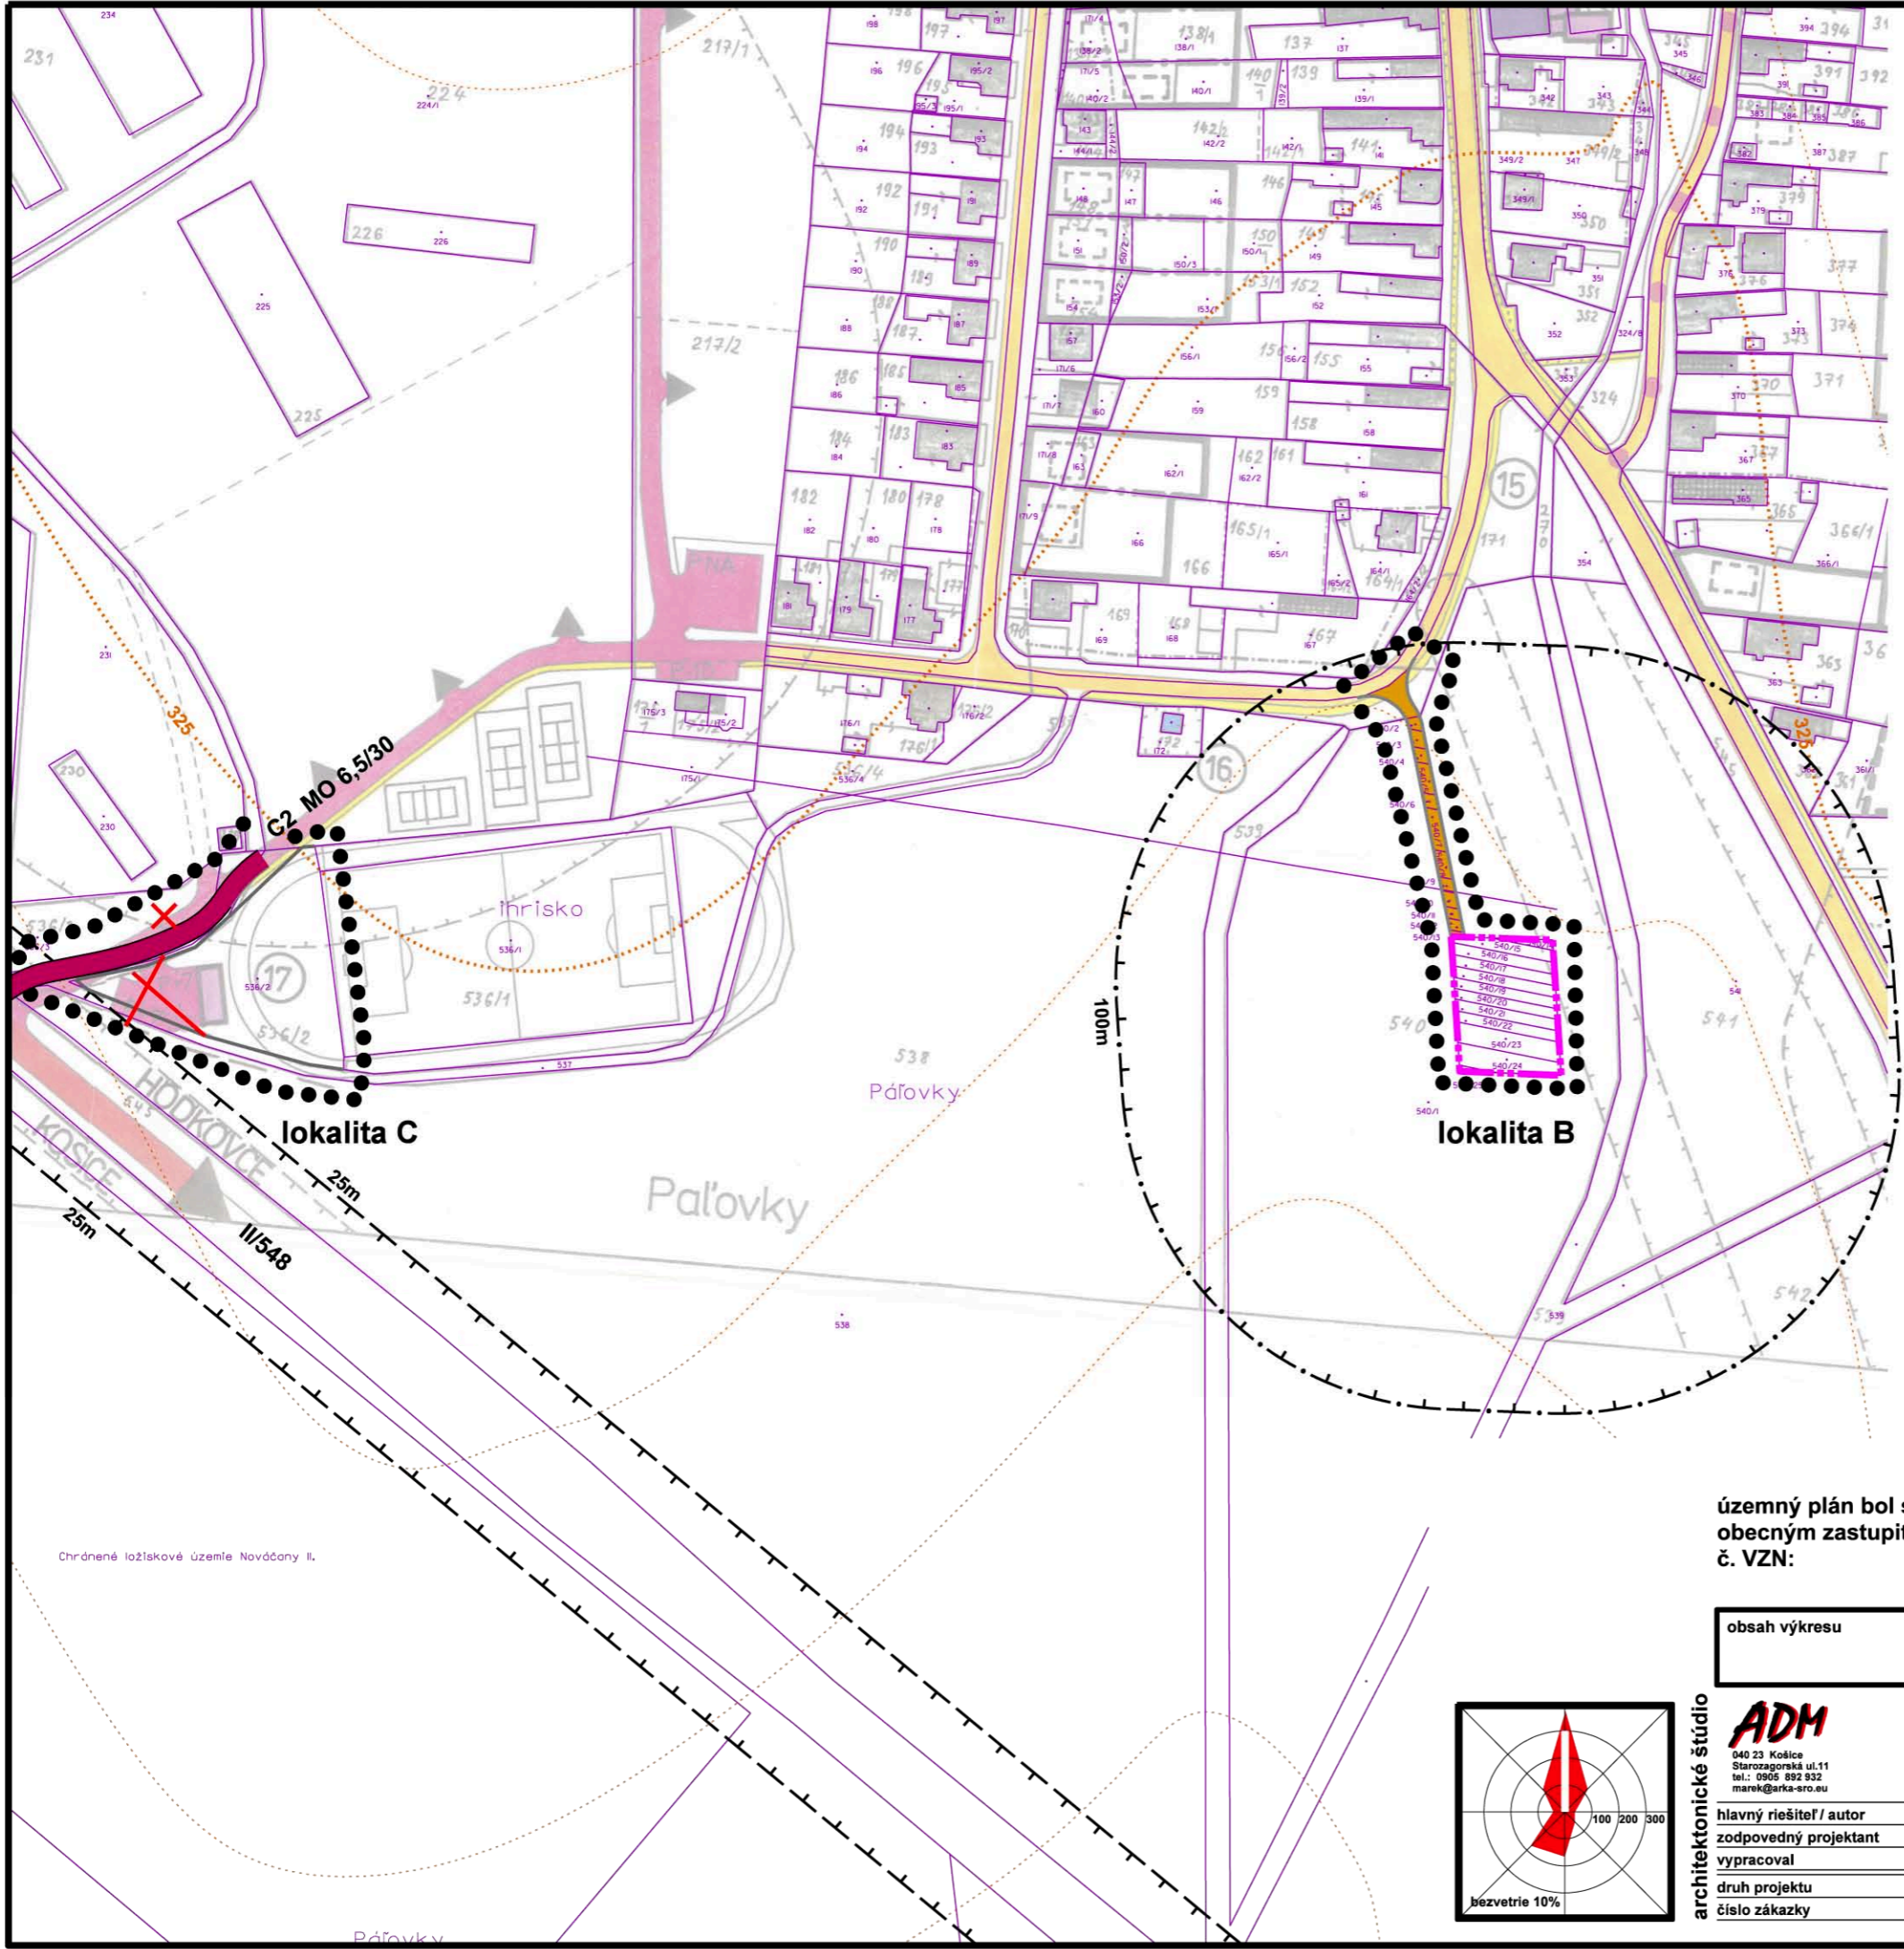

| stav | návrh | popis |
|------|-------|---|
| | | hranica riešeného územia |
| | | hranica zastavaného územia |
| | | hranica územného bloku |
| | | navrhovaná obslužná komunikácia na zrušenie |
| | | navrhované parkovisko na zrušenie |
| | | obslužná komunikácia s kategóriou |
| | | prístupová a účelová komunikácia |
| | | ochranné pásmo |

územný plán bol schválený dňa:
obecným zastupiteľstvom č.u.:
č. VZN:

Ing. Ján Štrbík
starosta obce

| | | | |
|---------------|----------------------|--------|----------------|
| obsah výkresu | NÁVRH DOPRAVY | mierka | 1:2 000 |
|---------------|----------------------|--------|----------------|



architektonické štúdio



| | | | |
|-------------------------|--|---------------|----------|
| hlavný riešiteľ / autor | Ing.arch. Dušan Marek | číslo výkresu | 6 |
| zodpovedný projektant | Ing.arch. Dušan Marek | | |
| vypracoval | Ing.arch. Jakub Marek, Ing. Aľžbeta Mareková | | |
| druh projektu | ÚPD | formát | 2xA4 |
| číslo zákazky | 2015-04 | dátum | 2017 |

Chránené ložiskové územie Nováčany II.