




ÚPN - Z NOVÁČANY

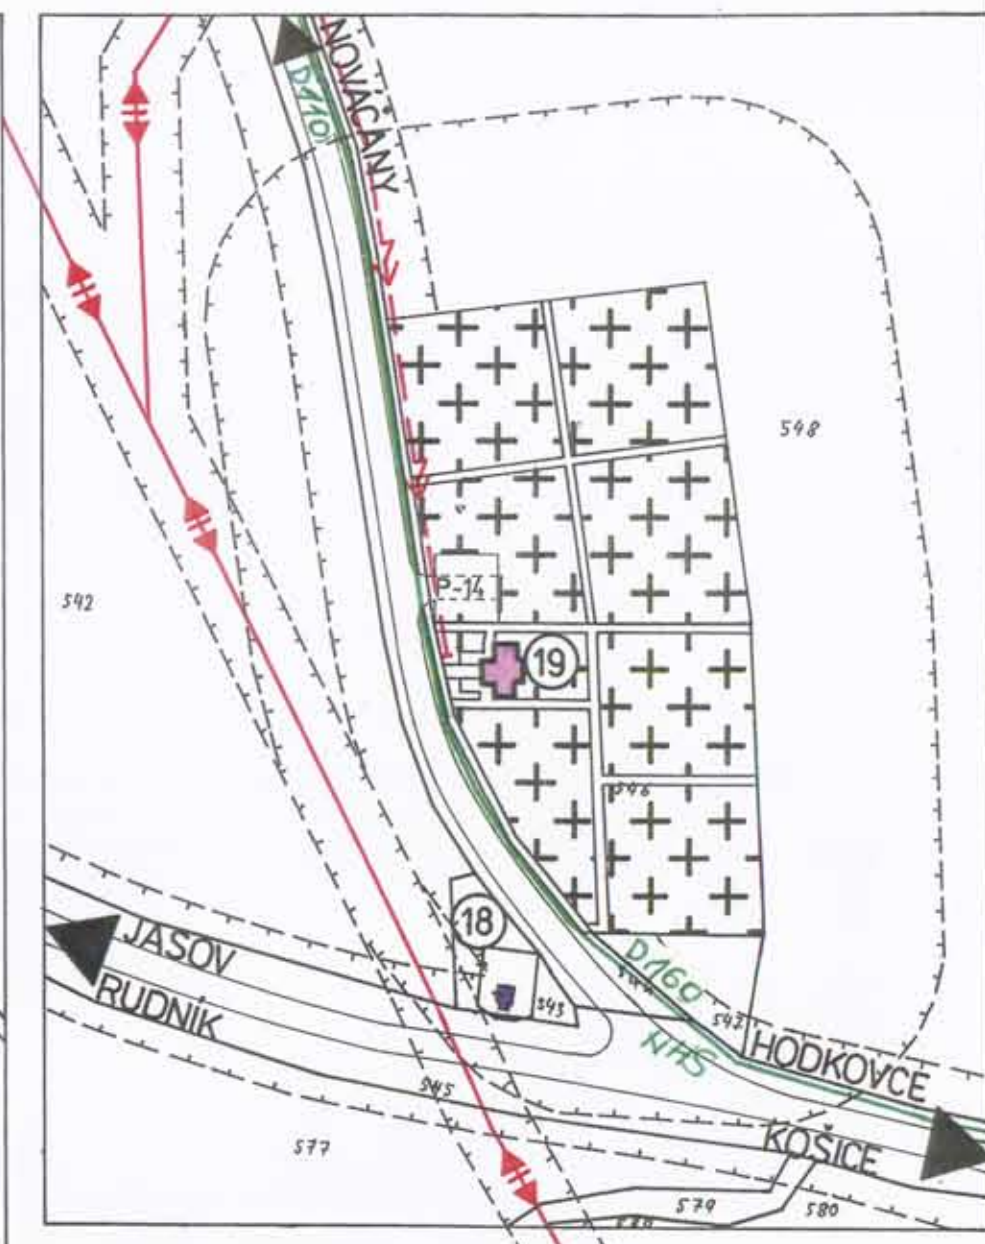

| STAV | NÁVRH |
|------|-----------------------------|
| | 22 kV VEDENIE |
| | 22 kV VEDENIE V ZEMI |
| | 22 kV VEDENIE NA ZRUŠENIE |
| | TRAFOSTANICE 22 kV / 0,4 kV |
| | 0,4 kV VEDENIE |
| | STL PLYNOVOD VYPROJEKTOVANÝ |

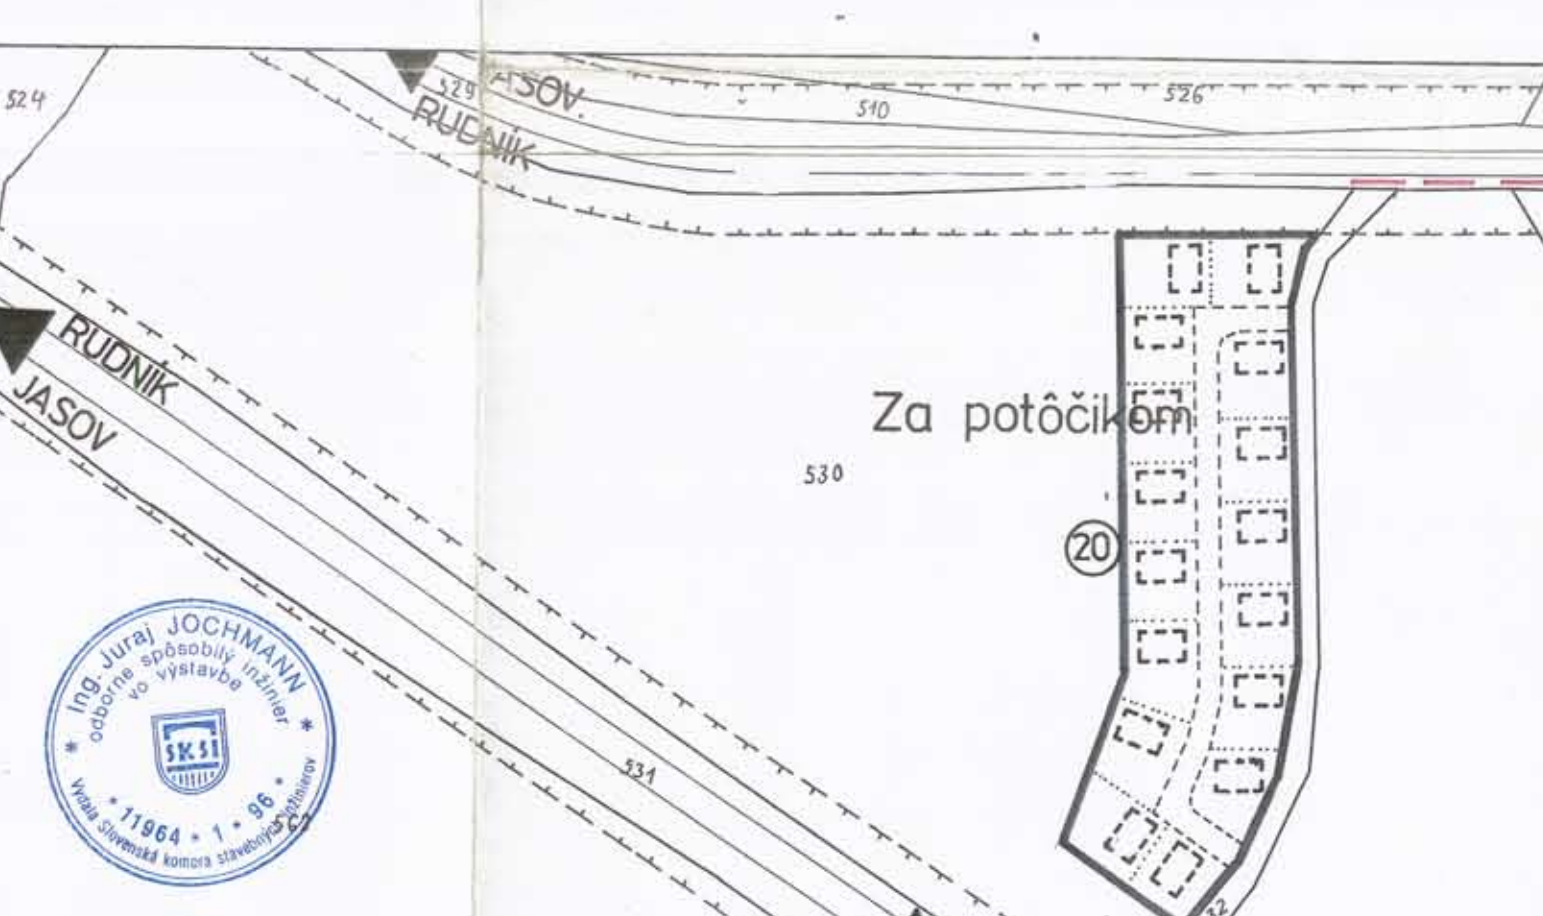

- ① ADMINISTRATÍVNA BUDOVA POĽNOHOSPODÁRSKEHO DRUŽSTVA, PREDAJŇA POTRAVÍN
- ② VODOJEM
- ③ OBCNÝ ÚRAD, POŽIARNA ZBRONJICA, GARÁŽ OBCE, ZASADAČKA, PRIESTORY PRE SLUŽBY A VYBAVENOSŤ
- ④ DOM OPATROVATELSKEJ SLUŽBY
- ⑤ MATERSKÁ ŠKOLA, KUCHYŇA
- ⑥ PREDAJŇA POTRAVÍN
- ⑦ ZÁKLADNA ŠKOLA 1-4. ROČNÍK, TELOCVIČNA, KLUBOVÉ PRIESTORY, SOCIÁLNE VYBAVENIE
- ⑧ RÍMSKOKATOLICKÝ KOSTOL
- ⑨ RÍMSKOKATOLICKÁ FARA
- ⑩ PREDAJŇA ZMIEŠANÉHO TOVARU
- ⑪ KULTÚRNY DOM, SÁLA, KNIŽNICA, ESPRESSO, KLUBOVNE, SOCIÁLNA VYBAVENOSŤ
- ⑫ PARKOVÁ ÚPRAVA PRIESTORU
- ⑬ VYBAVENOSŤ - SLUŽBY
- ⑭ STARÝ CINTORÍN
- ⑮ PARKOVÁ ÚPRAVA
- ⑯ VODOHOSPODÁRSKY OBJEKT
- ⑰ ŠPORTOVÝ AREÁL
- ⑱ KAPLNKA
- ⑲ NOVÝ CINTORÍN A DOM POSLEDNEJ ROZLÚČKY
- ⑳ ZÓNA SOCIÁLNEHO BÝVANIA
- ㉑ ŠPORTOVÝ AREÁL
- ㉒ VYBAVENOSŤ

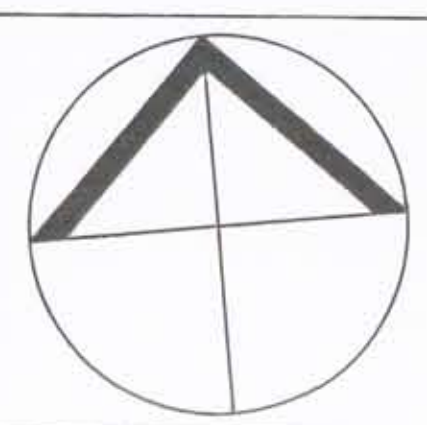

| | | |
|---|---|---------------------|
| ZDRUŽENIE TAMONT KOŠICE | NÁZOV DOKUMENTÁCIE: ÚPN-Z NOVÁČANY | ŠKALA VÝKRESU: 4 |
| | NÁZOV VÝKRESU: NÁVRH ENERGETIKY | ŠKALA: 1:2000 |
| | HLAVNÝ REŠITEĽ - URBANIZMUS: ING. ARCH. ANNA MAREKOVÁ | SPRACOVANÉ: 09/1997 |
| | PROJEKTOVATEĽ A ENERGETIK: ING. PEJKO | BRUKLA: LELKEŠ |
| ING. ARCH. ANNA MAREKOVÁ STAROZADORSKÁ 6, 811 02 01 KOŠICE | ING. ARCH. ANNA MAREKOVÁ V. ŠTEFAŇÁK STROJÁRNY, URBANIZMUS A ENERGETIKA BRUKLA VÝBAVENOSŤ, PROJEKT ING. NÁROŽNÝ | |

Pod obrázkom

Paľovky

Konopnice