


lokality B, C

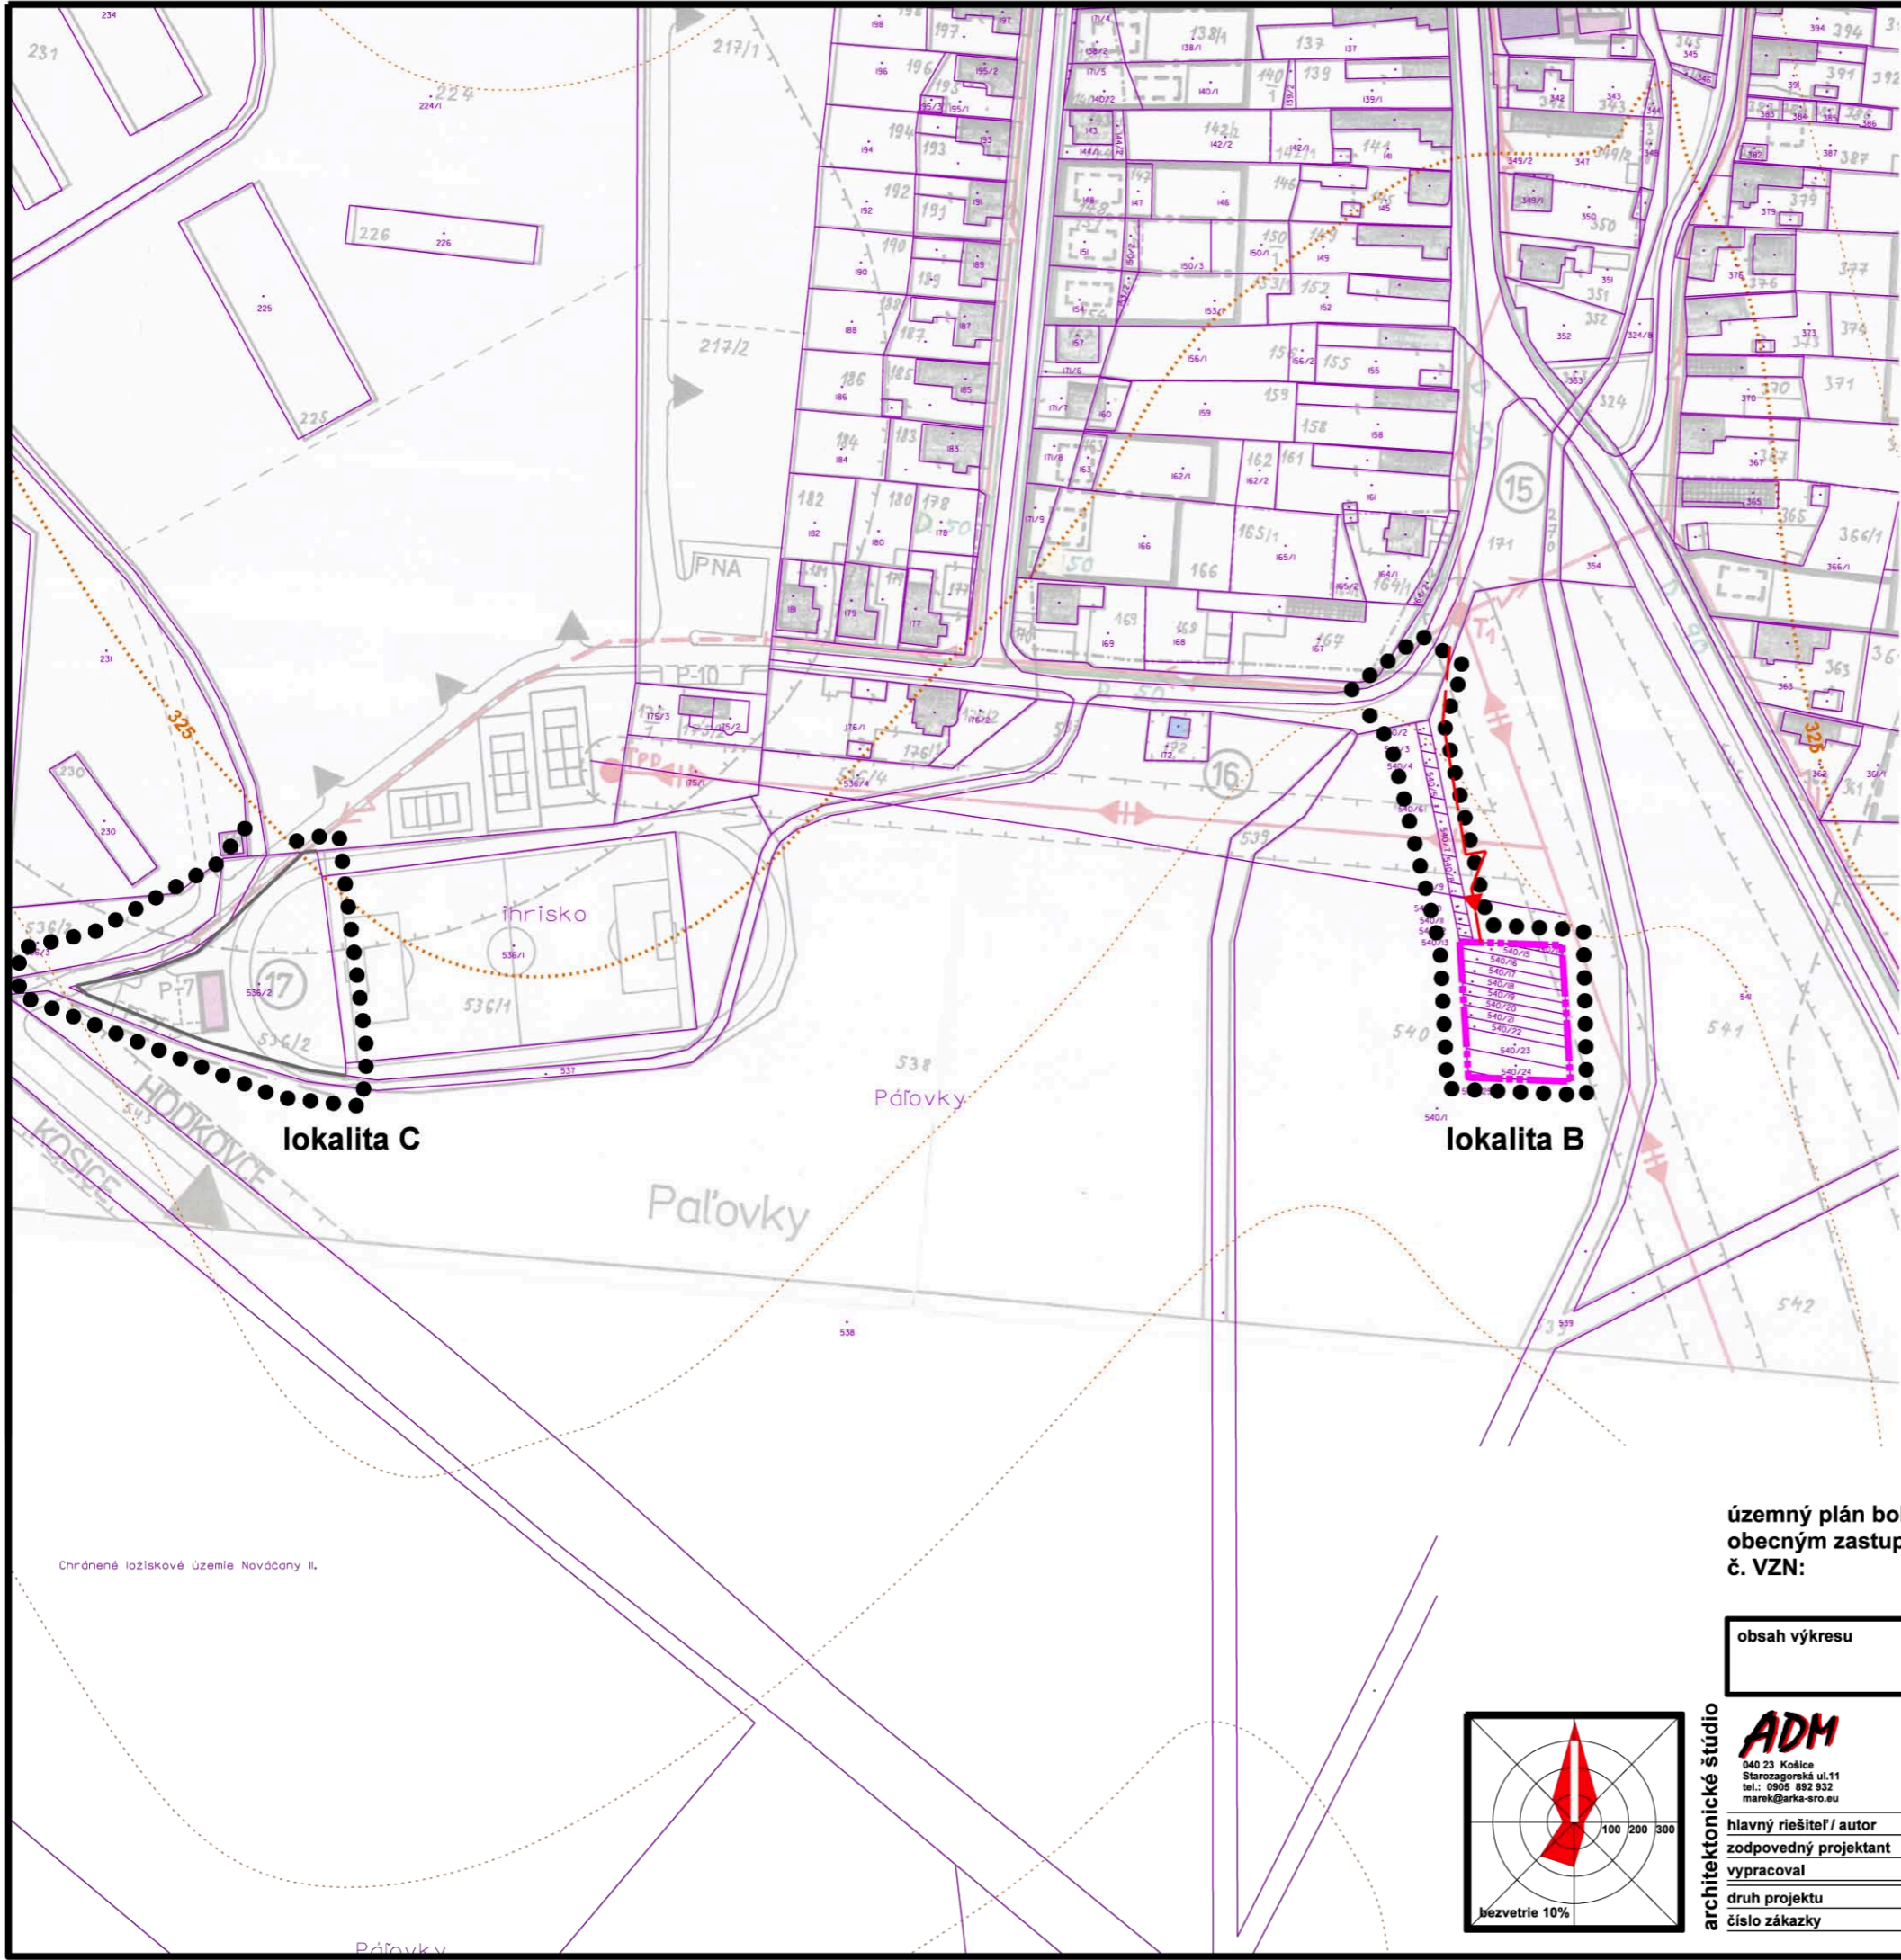

- návrh**
- hranica riešeného územia
 - — — — — hranica zastavaného územia
 - — — — — hranica územného bloku
 - — — — — NN vedenie

lokality C

lokality B

územný plán bol schválený dňa:
 obecným zastupiteľstvom č.u.:
 č. VZN:

Ing. Ján Štrbík
 starosta obce

obsah výkresu	NÁVRH ENERGETIKY	mierka	1:2 000
---------------	-------------------------	--------	----------------

názov dokumentácie
Zmeny a doplnky č.2 ÚPN-O NOVÁČANY



architektonické štúdio



hlavný riešiteľ / autor	Ing.arch. Dušan Marek	číslo výkresu	4
zodpovedný projektant	Ing.arch. Dušan Marek		
vypracoval	Ing.arch. Jakub Marek, Ing. Aľžbeta Mareková		
druh projektu	ÚPD	formát	2xA4
číslo zákazky	2015-04	dátum	2017

Chránené ložiskové územie Nováčany II.