


lokalita B, C

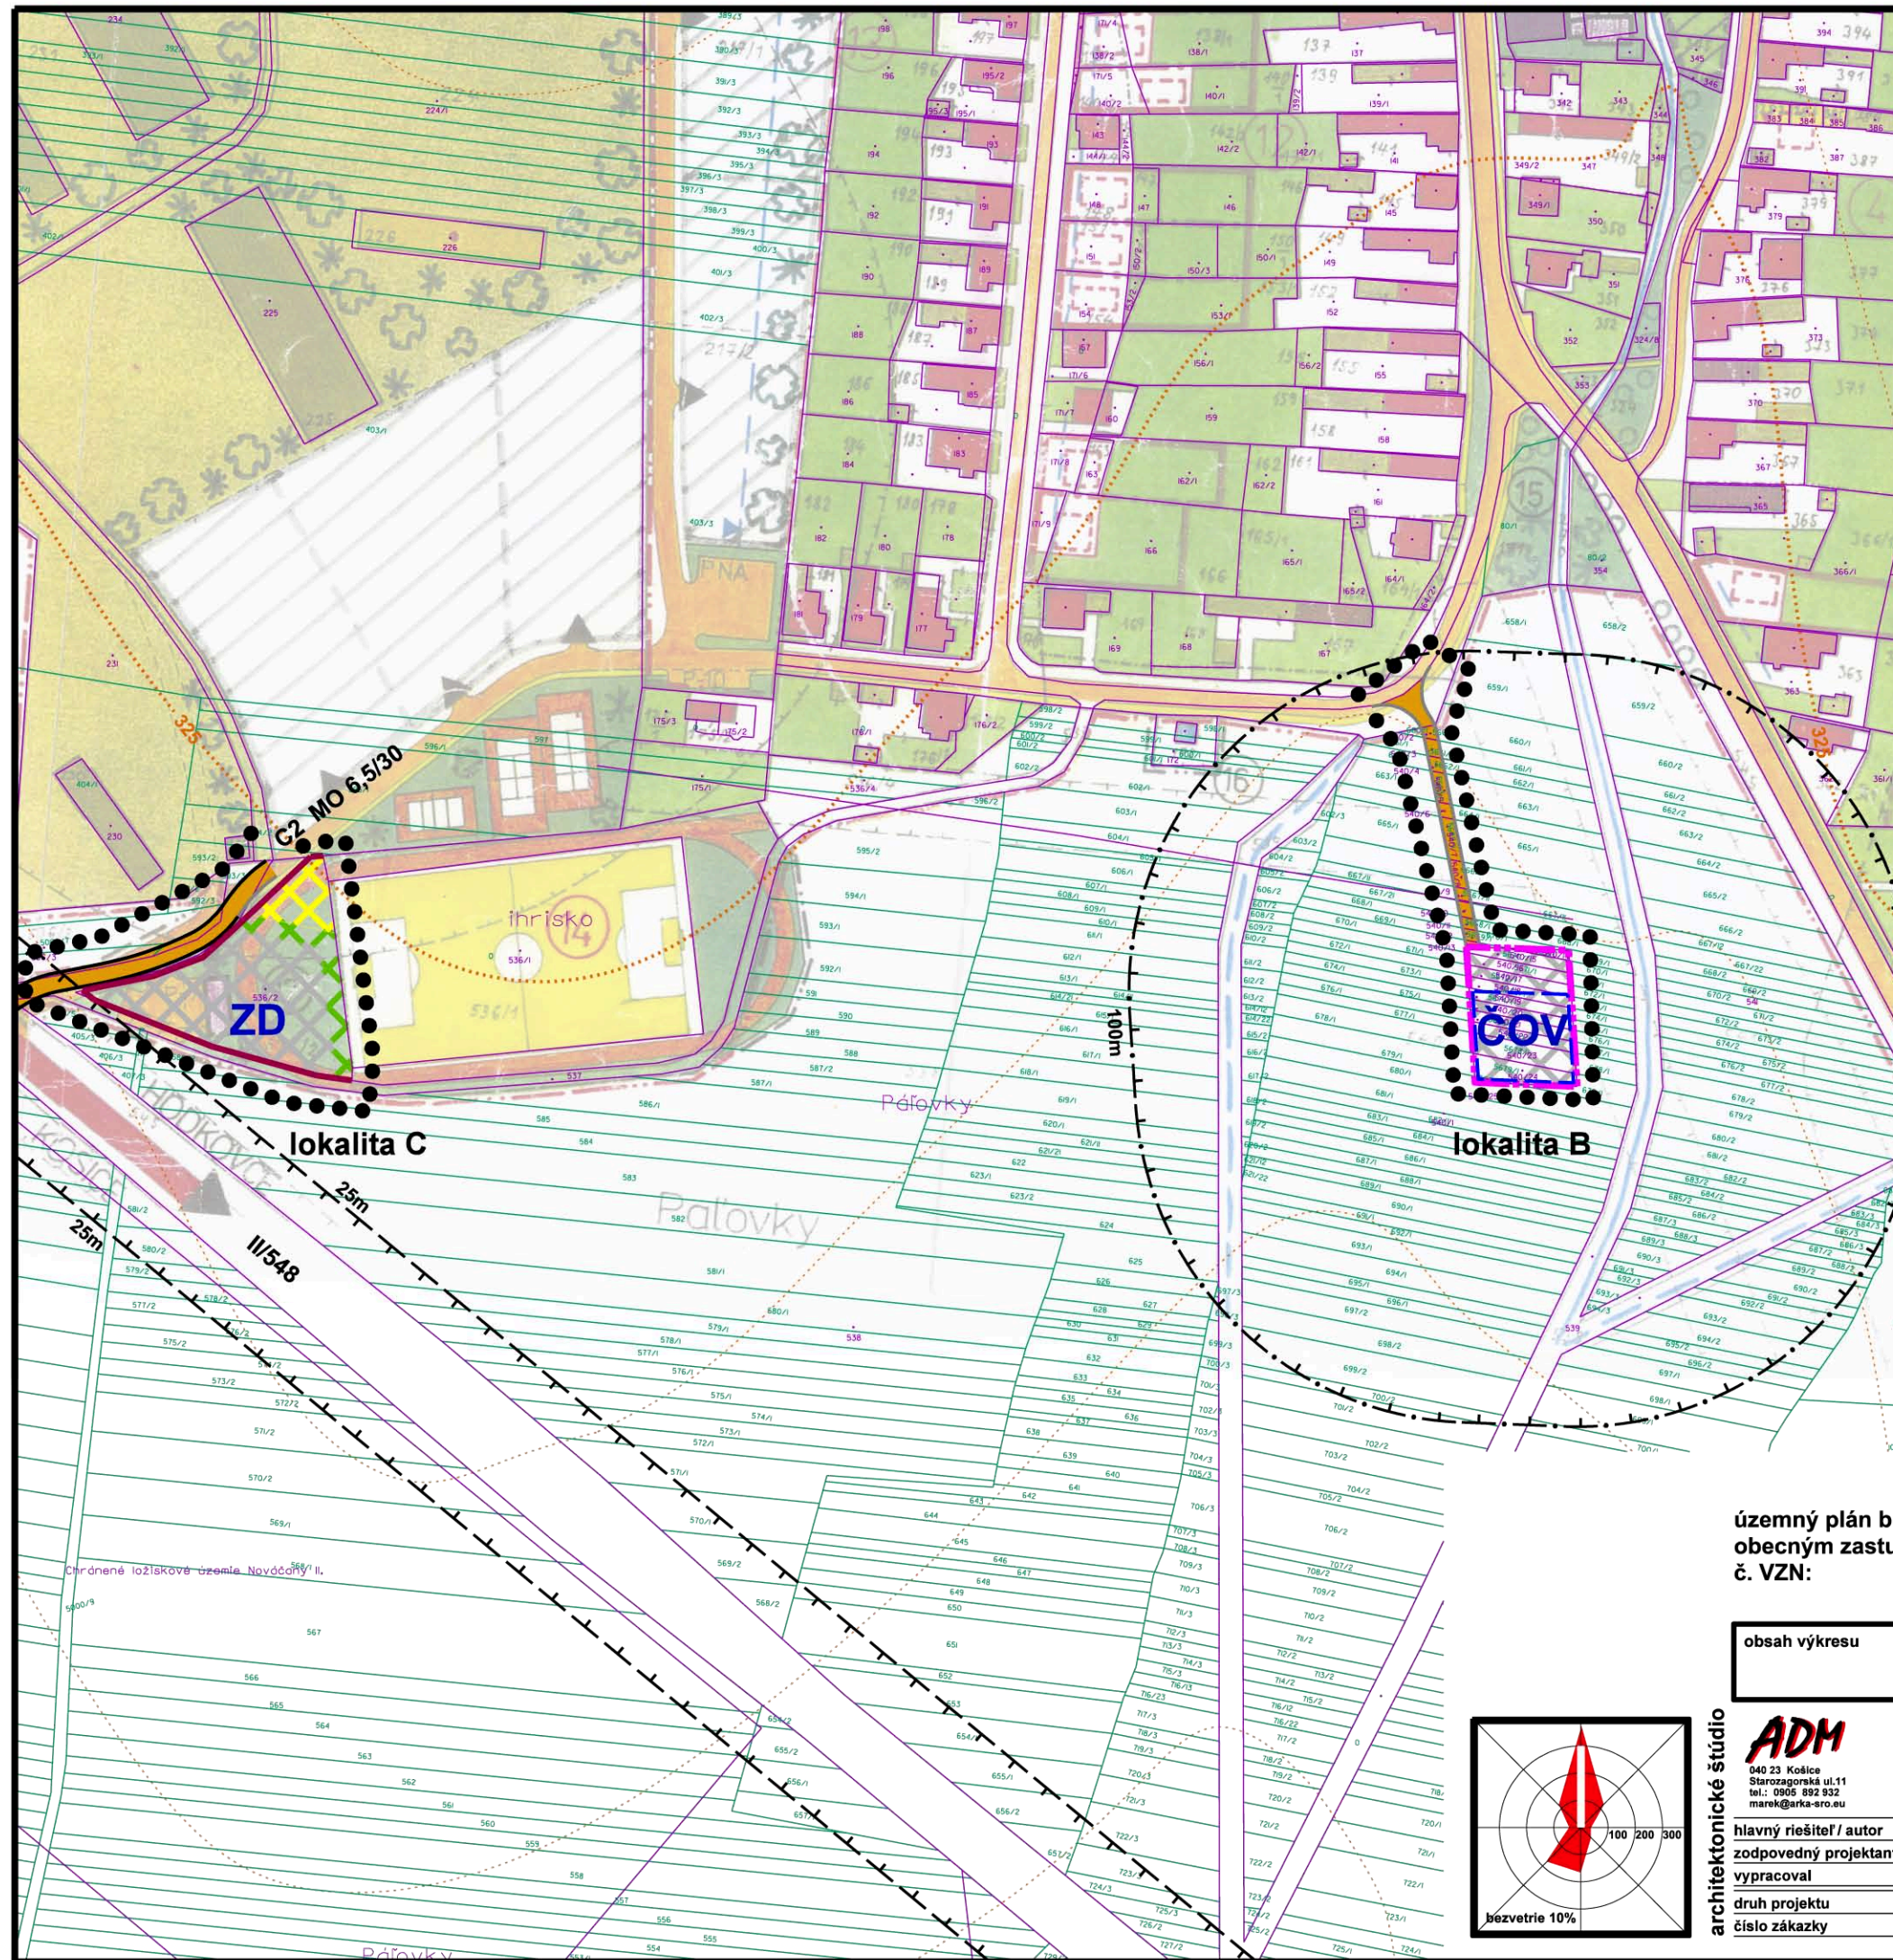

stav	návrh	
		hranica riešeného územia
		hranica zastavaného územia
		plocha športu
		plocha zberného dvora
		plocha ČOV
		plocha izolačnej zelene
		obslužné komunikácie
		prístupové a účelové komunikácie
		navrhovaná obslužná komunikácia na zrušenie
		ochranné pásmo

ZÁVÄZNÉ REGULATÍVY

návrh	
	hranica územného bloku
	stavebná čiara pre technologické objekty ČOV

územný plán bol schválený dňa:
obecným zastupiteľstvom č.u.:
č. VZN:

Ing. Ján Štrbík
starosta obce

obsah výkresu	KOMPLEXNÝ URBANISTICKÝ NÁVRH	mierka 1:2 000
---------------	-------------------------------------	--------------------------

názov dokumentácie	Zmeny a doplnky č.2 ÚPN-O NOVÁČANY		
architektonické štúdio	ADM		
hlavný riešiteľ / autor	Ing.arch. Dušan Marek		
zodpovedný projektant	Ing.arch. Dušan Marek		
vypracoval	Ing.arch. Jakub Marek, Ing. Alžbeta Mareková		
druh projektu	ÚPD	formát	2xA4
číslo zákazky	2015-04	dátum	2017

