



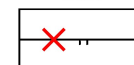

stav

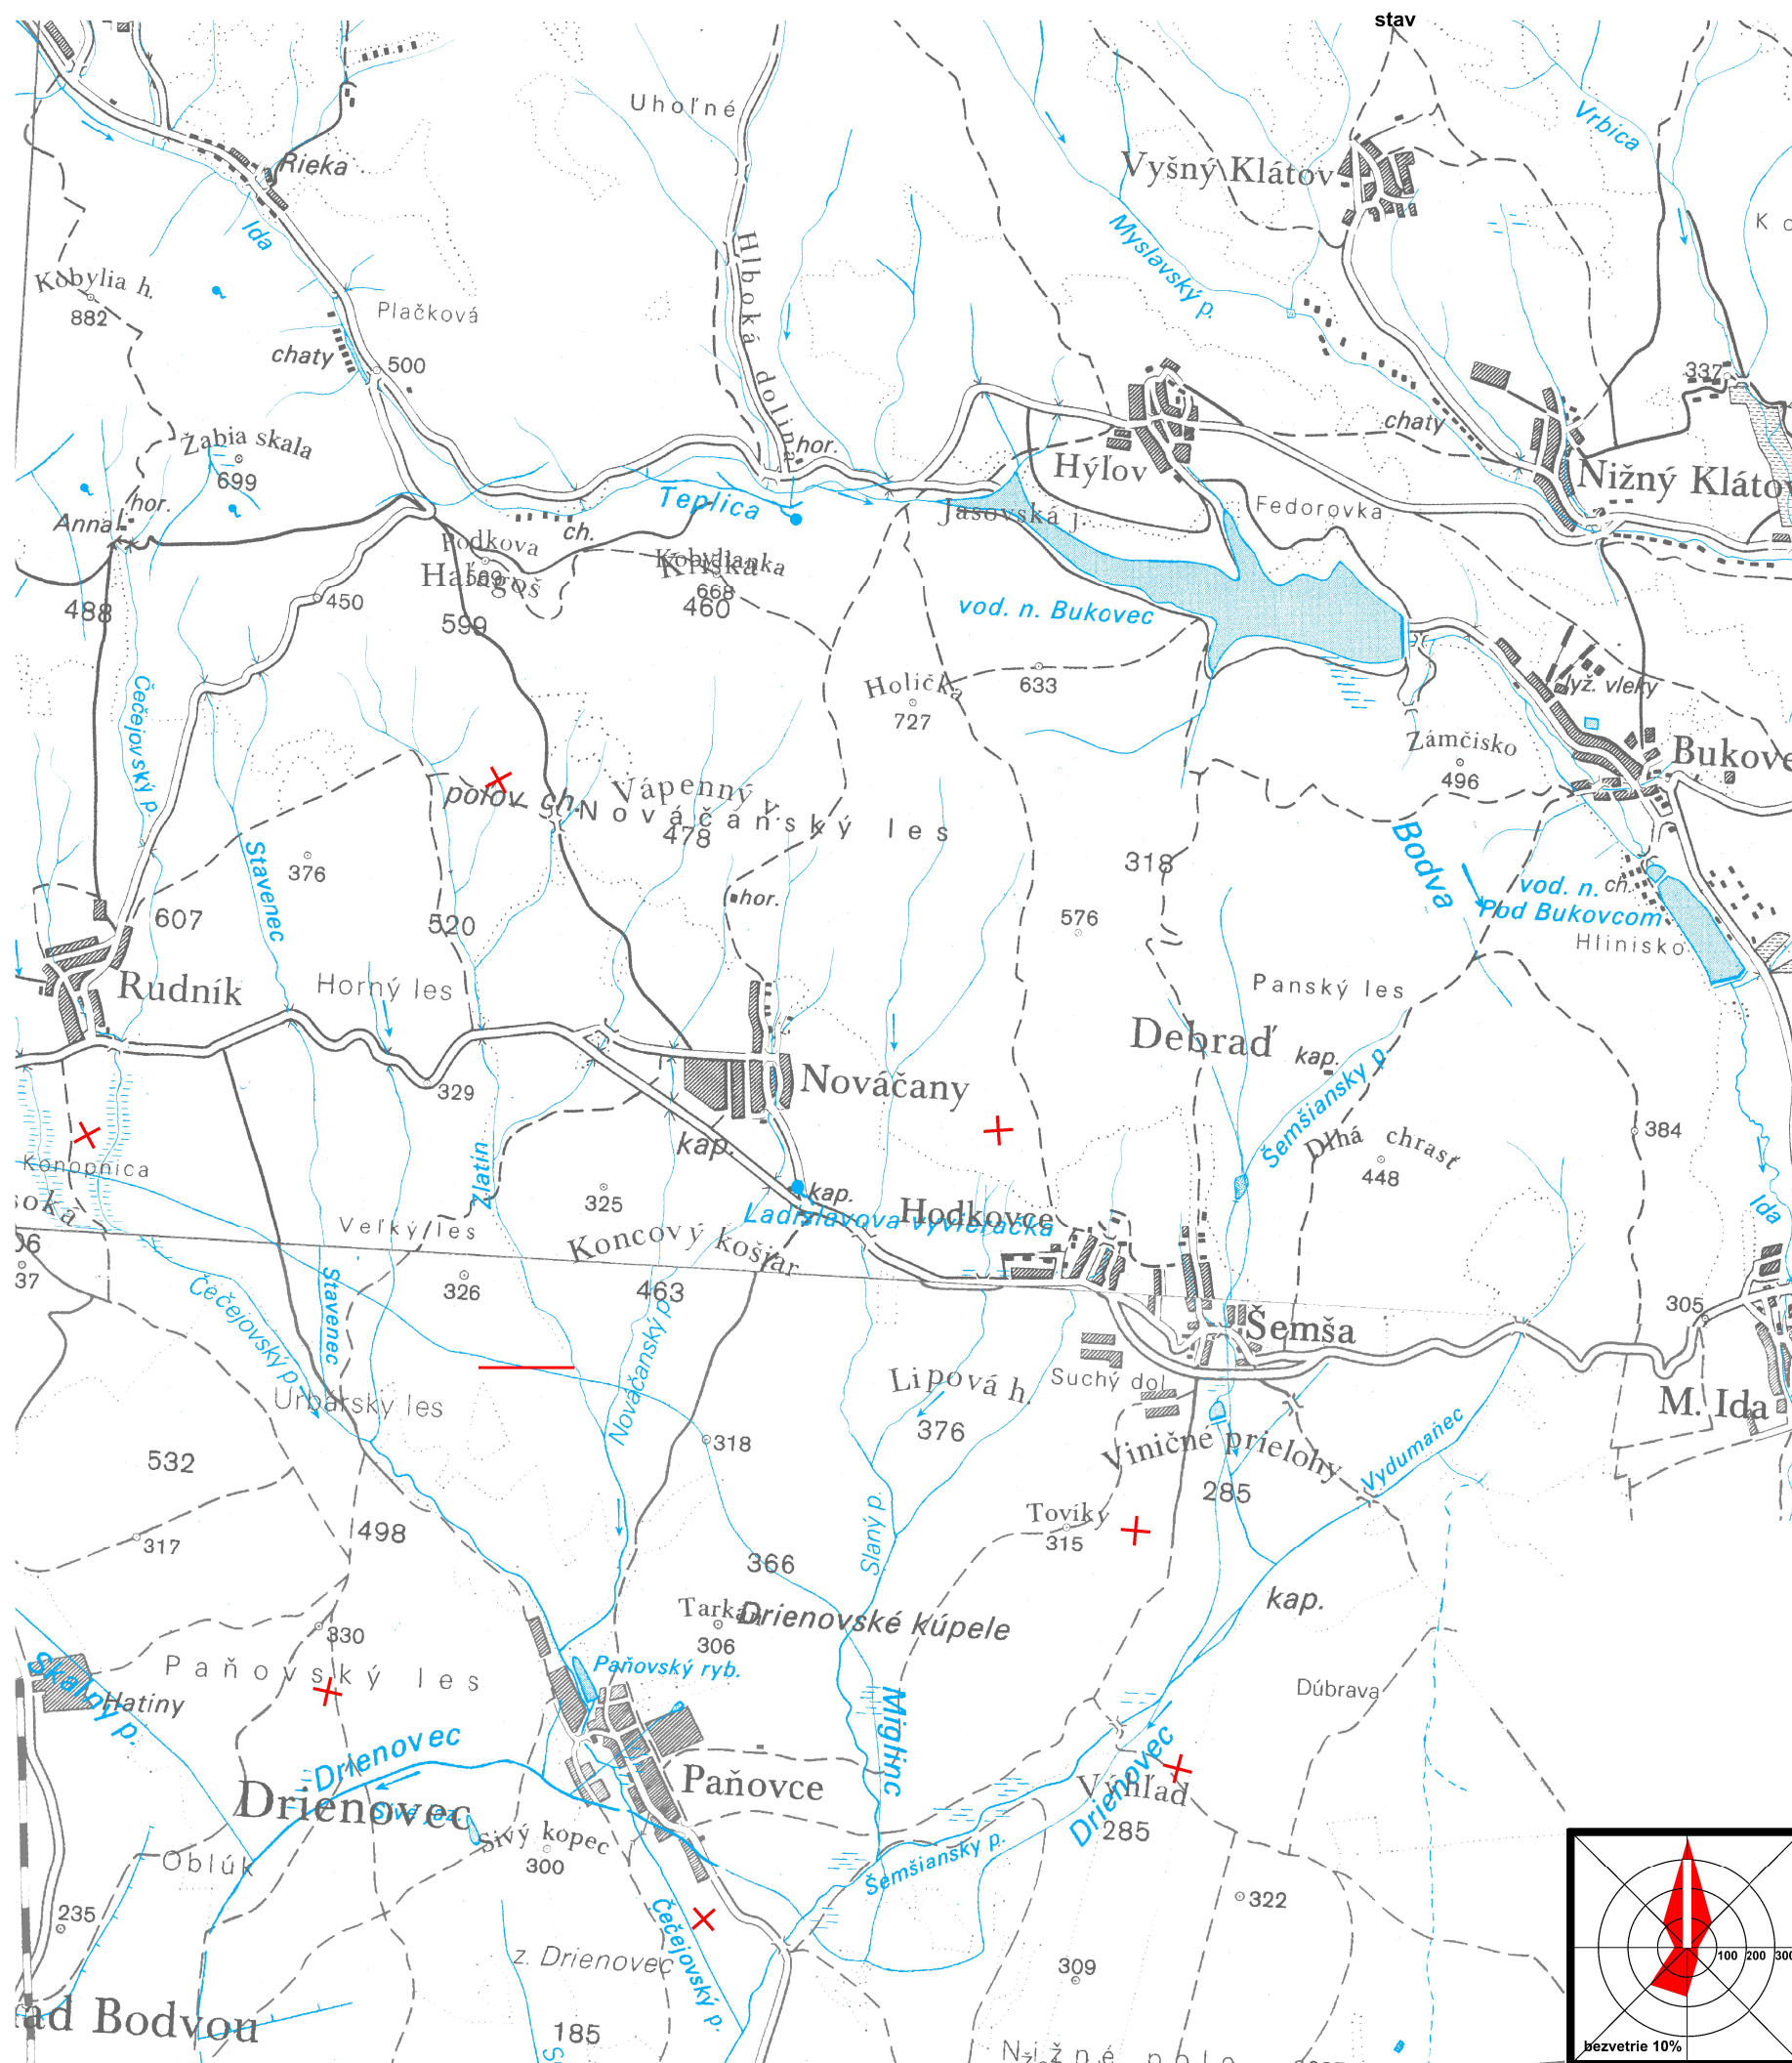

zrušené prieskumné územie "Paňovce" P3/15



Schválené obecným zastupiteľstvom obce Nováčaňany
dňa 24.10.2022 a to uznesením č. 416/10/2022.
Všeobecne záväzné nariadenie č. 01/2022
schválené obecným zastupiteľstvom dňa 24.10.2022,
uznesením č. 416/10/2022 s účinnosťou od 25.11.2022.

Ing. Ján Štrbík
starosta obce

obsah výkresu

ŠIRŠIE ÚZEMNÉ VZŤAHY A VÄZBY

mierka

1:50000

názov dokumentácie

ÚPN-Z NOVÁČAŇANY
Zmeny a doplnky č.4

ADM

040 23 Košice
Starozagorská ul.11
tel.: 0905 892 932
adm@adm.sk

hlavný riešiteľ / autor

Ing.arch. Dušan Marek

číslo výkresu

zodpovedný projektant

Ing.arch. Dušan Marek

vypracoval

Ing.arch. Jakub Marek, Ing. Alžbeta Mareková

druh projektu

UPD

formát


2xA4

číslo zákazky

202201

dátum

2022

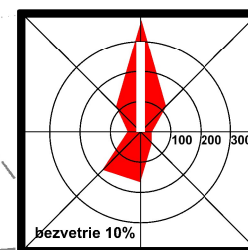

architektonické štúdio

9