


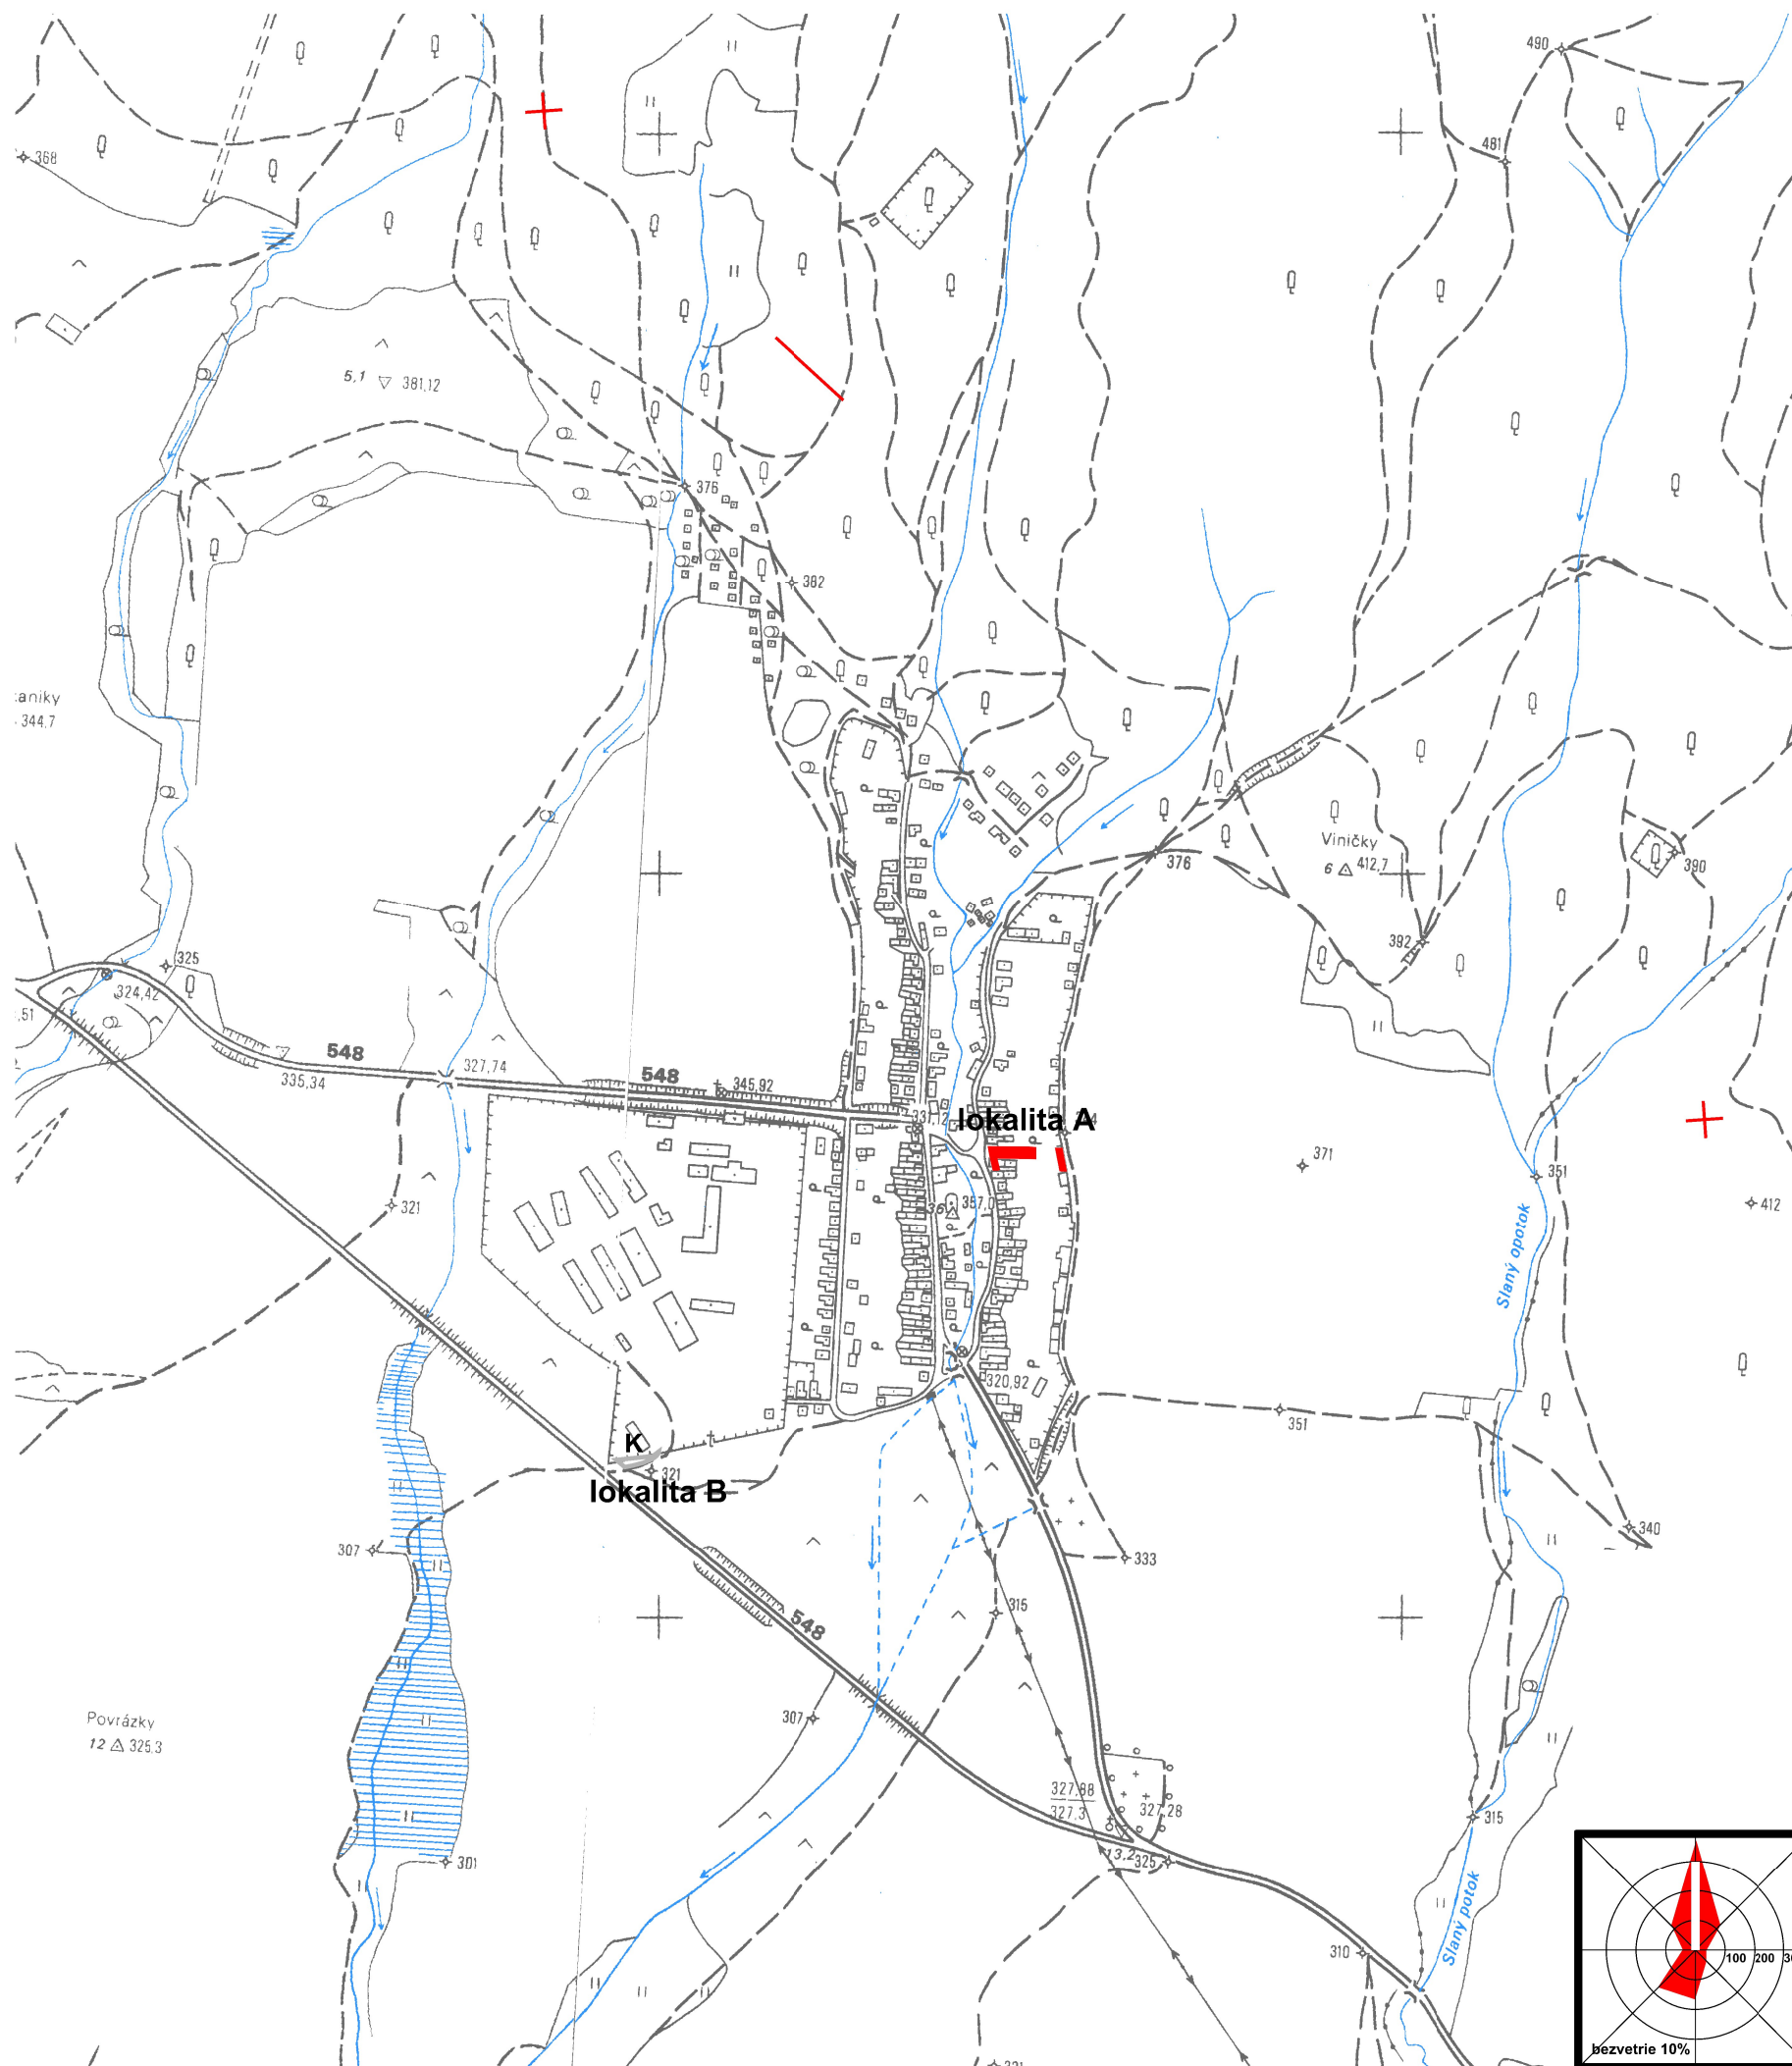

stav	návrh	
		plocha obytná
		plocha obecného kompostoviska
		zrušená hranica prieskumného územia P3/15

Schválené obecným zastupiteľstvom obce Nováčky
dňa 24.10.2022 a to uznesením č. 416/10/2022.
Všeobecne záväzné nariadenie č. 01/2022
schválené obecným zastupiteľstvom dňa 24.10.2022,
uznesením č. 416/10/2022 s účinnosťou od 25.11.2022.

Ing. Ján Štrbík
starosta obce

obsah výkresu	ŠIRŠIE VZŤAHY A KRAJINNÁ ŠTRUKTÚRA KATASTRÁLNEHO ÚZEMIA	mierka 1:10000
---------------	--	--------------------------

názov dokumentácie

ÚPN-Z NOVÁČANY Zmeny a doplnky č.4

architektonické štúdio	ADM 040 23 Košice Starozagorská ul.11 tel.: 0905 892 932 adm@adm.sk	hlavný riešiteľ / autor	Ing.arch. Dušan Marek	číslo výkresu
		zodpovedný projektant	Ing.arch. Dušan Marek	
		vypracoval	Ing.arch. Jakub Marek, Ing. Alžbeta Mareková	
		druh projektu	ÚPD	formát 2xA4
		číslo zákazky	202201	dátum 2022

1