

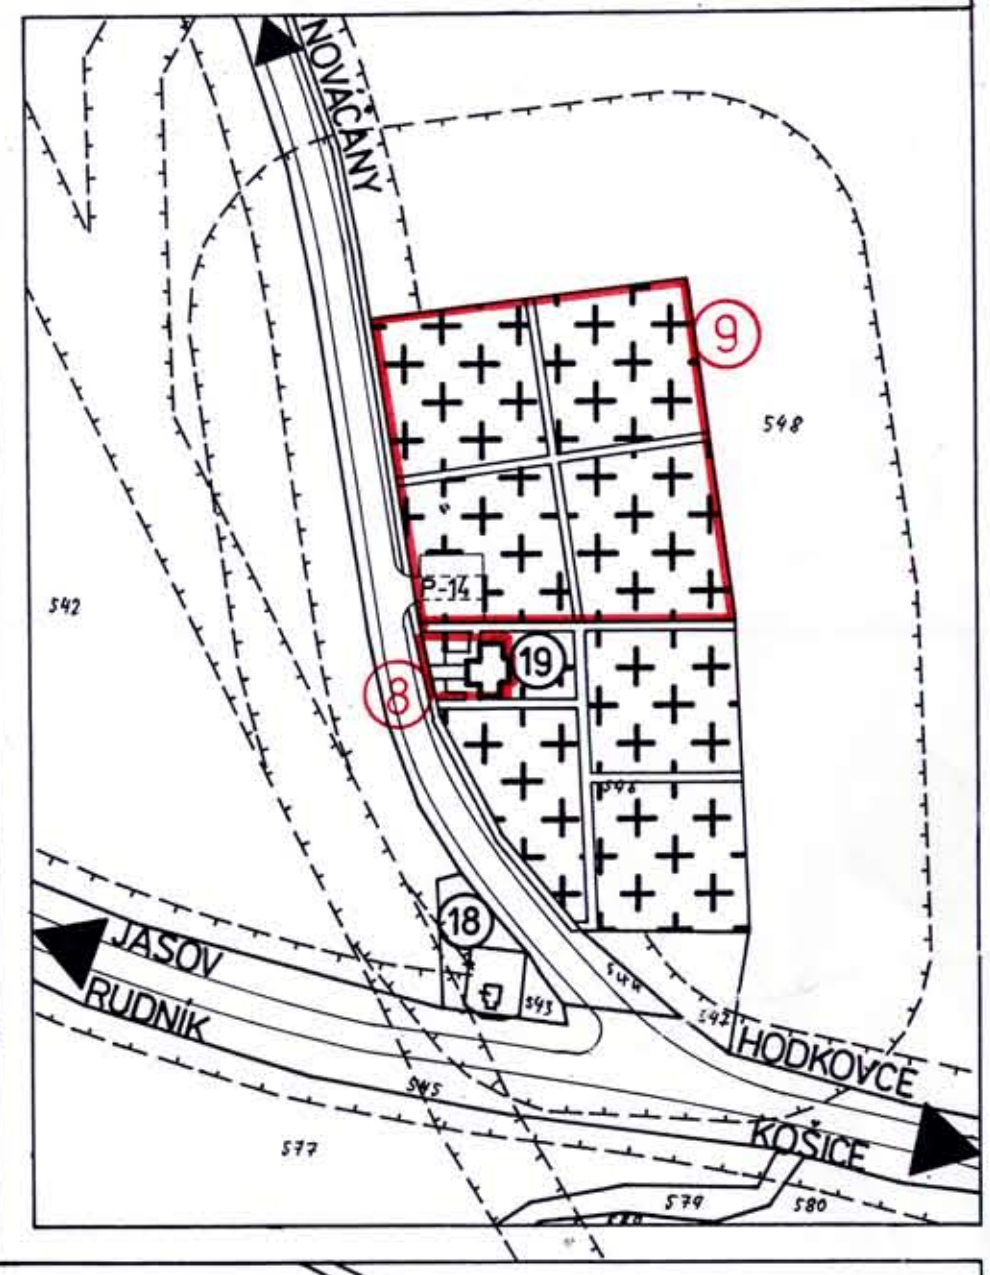


ÚPN - Z NOVÁČANY

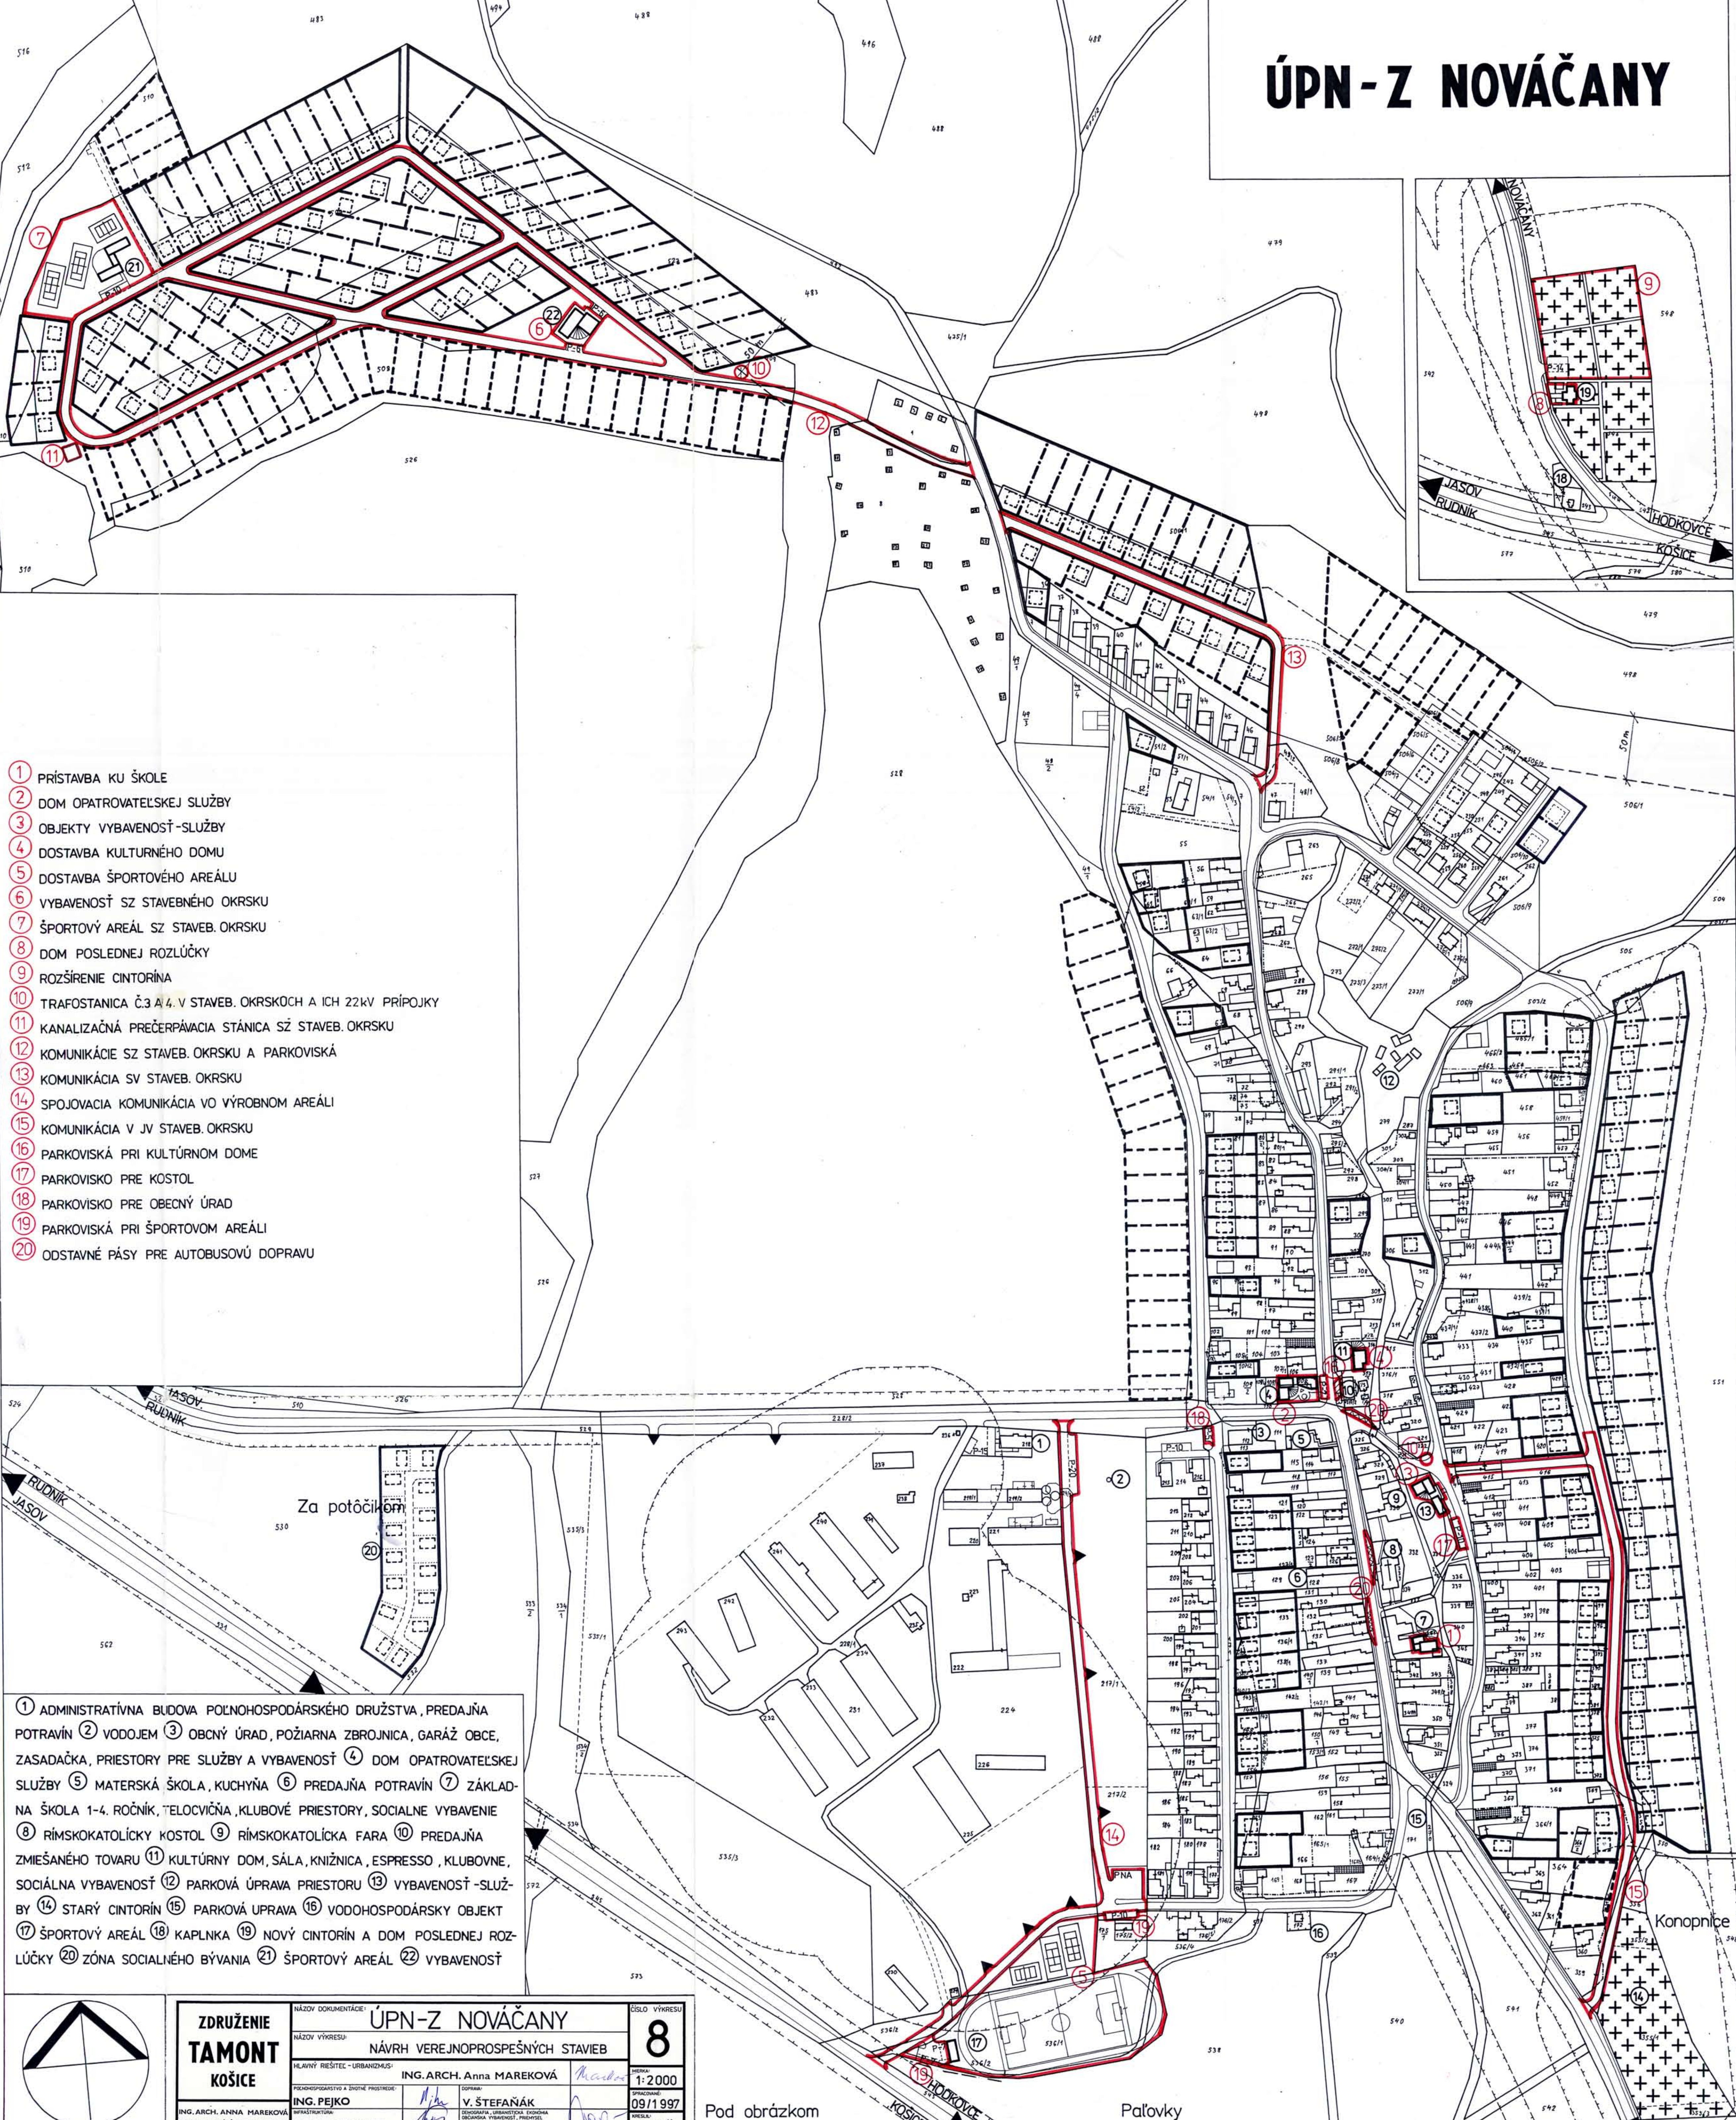

- 1 PRÍSTAVBA KU ŠKOLE
- 2 DOM OPATROVATELSKEJ SLUŽBY
- 3 OBJEKTY VYBAVENOSŤ-SLUŽBY
- 4 DOSTAVBA KULTÚRNEHO DOMU
- 5 DOSTAVBA ŠPORTOVÉHO AREÁLU
- 6 VYBAVENOSŤ SZ STAVEBNÉHO OKRSKU
- 7 ŠPORTOVÝ AREÁL SZ STAVEB. OKRSKU
- 8 DOM POSLEDNEJ ROZLÚČKY
- 9 ROZŠÍRENIE CINTORÍNA
- 10 TRAFOSTANICA Č.3 A 4. V STAVEB. OKRSKOCH A ICH 22kV PRÍPOJKY
- 11 KANALIZAČNÁ PREČERPÁVACIA STÁNICA SZ STAVEB. OKRSKU
- 12 KOMUNIKÁCIE SZ STAVEB. OKRSKU A PARKOVISKÁ
- 13 KOMUNIKÁCIA SV STAVEB. OKRSKU
- 14 SPOJOVACIA KOMUNIKÁCIA VO VÝROBNOM AREÁLI
- 15 KOMUNIKÁCIA V JV STAVEB. OKRSKU
- 16 PARKOVISKÁ PRI KULTÚRNO DOME
- 17 PARKOVISKO PRE KOSTOL
- 18 PARKOVISKO PRE OBEČNÝ ÚRAD
- 19 PARKOVISKÁ PRI ŠPORTOVOM AREÁLI
- 20 ODSŤAVNÉ PÁSY PRE AUTOBUSOVÚ DOPRAVU

- 1 ADMINISTRATÍVNA BUDOVA POĽNOHOSPODÁRSKEHO DRUŽSTVA, PREDAJŇA POTRAVÍN
- 2 VODOJEM
- 3 OBCNÝ ÚRAD, POŽIARNA ZBRONJICA, GARÁŽ OBCE, ZASADAČKA, PRIESTORY PRE SLUŽBY A VYBAVENOSŤ
- 4 DOM OPATROVATELSKEJ SLUŽBY
- 5 MATERSKÁ ŠKOLA, KUCHYŇA
- 6 PREDAJŇA POTRAVÍN
- 7 ZÁKLADNA ŠKOLA 1-4. ROČNÍK, TELOCVIČNA, KLUBOVÉ PRIESTORY, SOCIÁLNE VYBAVENIE
- 8 RÍMSKOKATOLÍCKY KOSTOL
- 9 RÍMSKOKATOLÍCKA FARA
- 10 PREDAJŇA ZMIEŠANÉHO TOVARU
- 11 KULTÚRNY DOM, SÁLA, KNIŽNICA, ESPRESSO, KLUBOVNE, SOCIÁLNA VYBAVENOSŤ
- 12 PARKOVÁ ÚPRAVA PRIESTORU
- 13 VYBAVENOSŤ-SLUŽBY
- 14 STARÝ CINTORÍN
- 15 PARKOVÁ ÚPRAVA
- 16 VODOHOSPODÁRSKY OBJEKT
- 17 ŠPORTOVÝ AREÁL
- 18 KAPLNKA
- 19 NOVÝ CINTORÍN A DOM POSLEDNEJ ROZLÚČKY
- 20 ZÓNA SOCIÁLNEHO BÝVANIA
- 21 ŠPORTOVÝ AREÁL
- 22 VYBAVENOSŤ

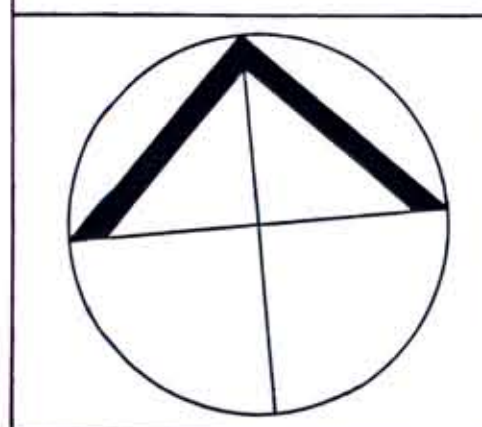

ZDRUŽENIE TAMONT KOŠICE	NÁZOV DOKUMENTÁCIE:	ÚPN-Z NOVÁČANY		ČÍSLO VÝKRESU 8
	NÁZOV VÝKRESU:	NÁVRH VEREJNOPROSPEŠNÝCH STAVIEB		
	HLAVNÝ RIŠTEĽ - URBANIZMUS:	ING. ARCH. Anna MAREKOVÁ		MIERKA: 1:2000
	PERSONOGRAMOVÝ A BRNITÝ PREHLED:	Ing. PEJKO Ing. JOCHMANN		SPRACOVANÉ: 09/1997 LELKEŠ
ING. ARCH. ANNA MAREKOVÁ STAROZÁDORSKÁ 11/04011 1418440921	Ing. PEJKO Ing. JOCHMANN		Ing. NÁROŽNÝ Ing. NÁROŽNÝ	

Pod obrázkom

Paľovky

Konopnice