

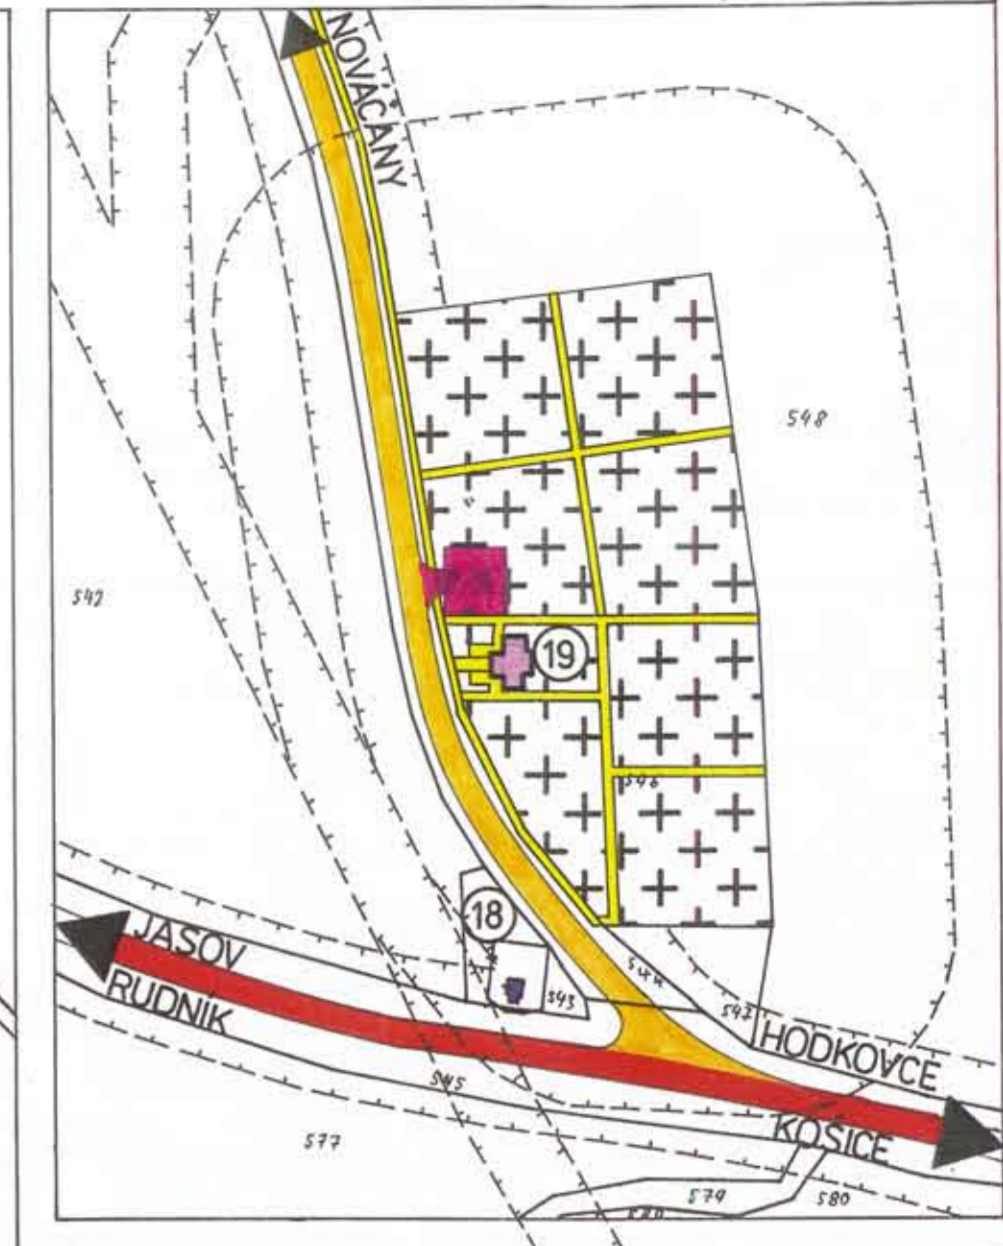



# ÚPN - Z NOVÁČANY

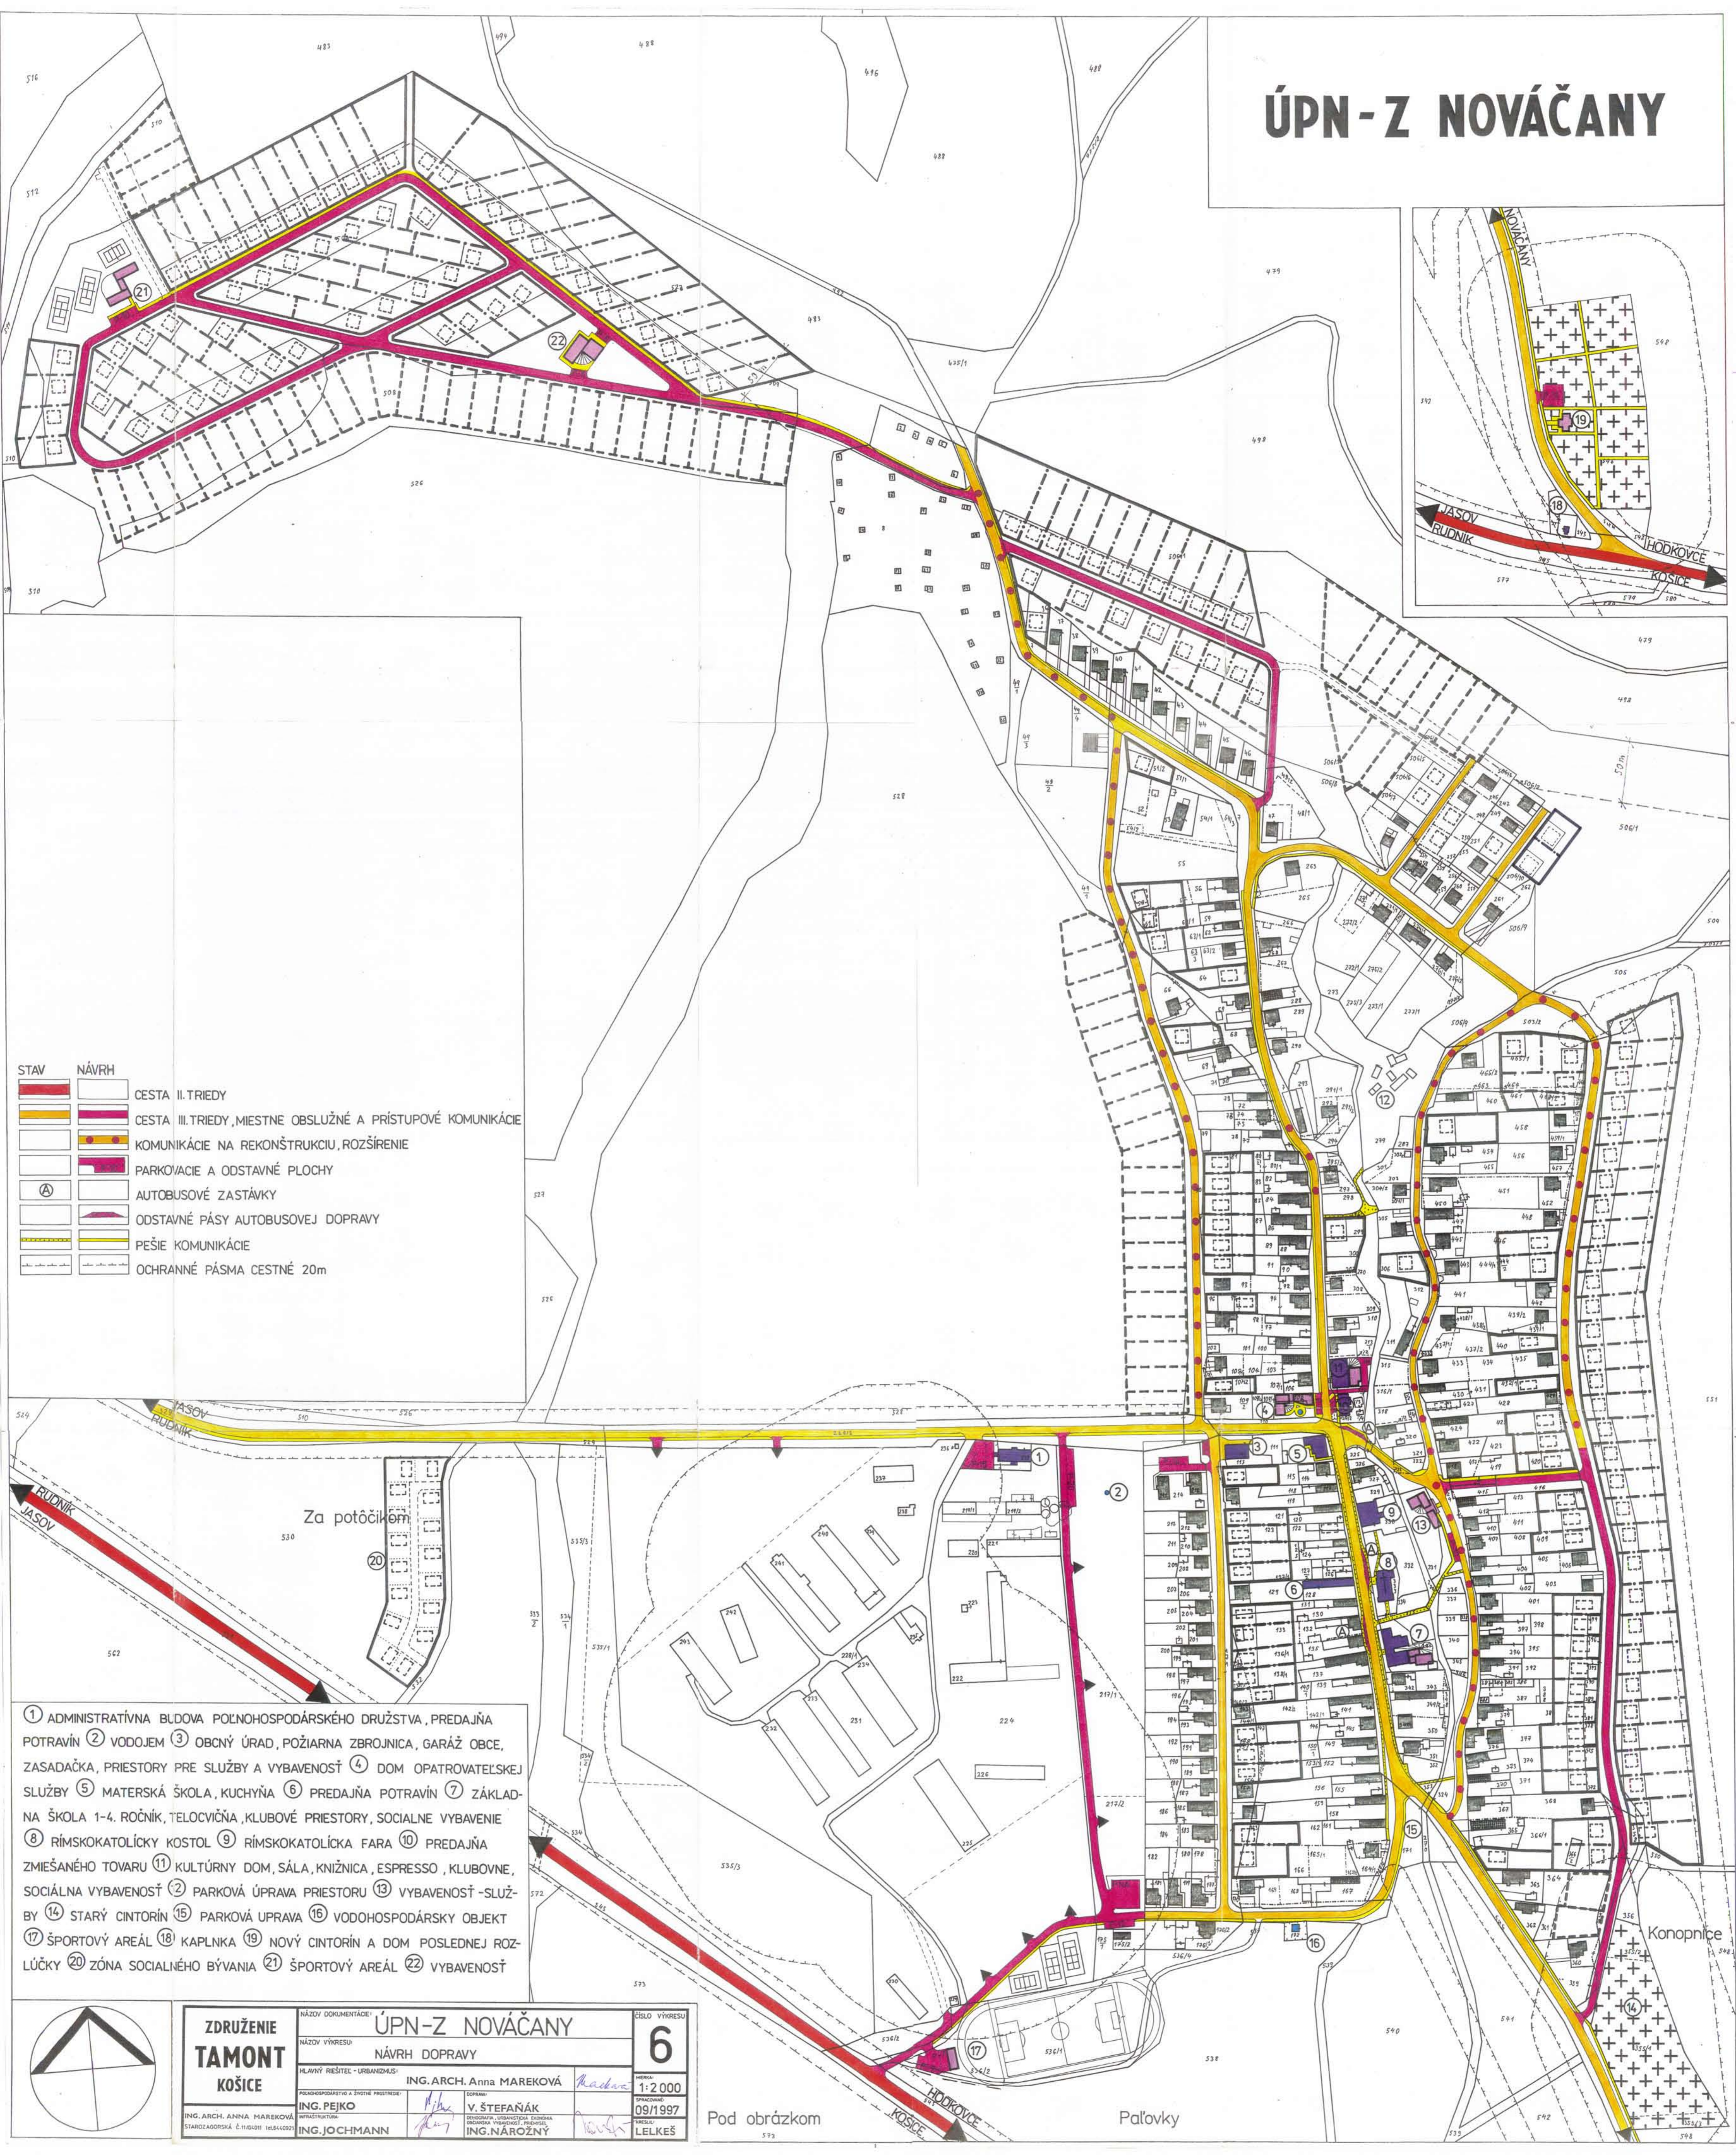

STAV	NÁVRH	CESTA II. TRIEDY
		CESTA III. TRIEDY, MIESTNE OBSLUŽNÉ A PRÍSTUPOVÉ KOMUNIKÁCIE
		KOMUNIKÁCIE NA REKONŠTRUKCIU, ROZŠÍRENIE
		PARKOVACIE A Odstavné PLOCHY
		AUTOBUSOVÉ ZASTÁVKY
		ODSTAVNÉ PÁSY AUTOBUSOVEJ DOPRAVY
		PEŠIE KOMUNIKÁCIE
		OCHRANNÉ PÁSMA CESTNÉ 20m

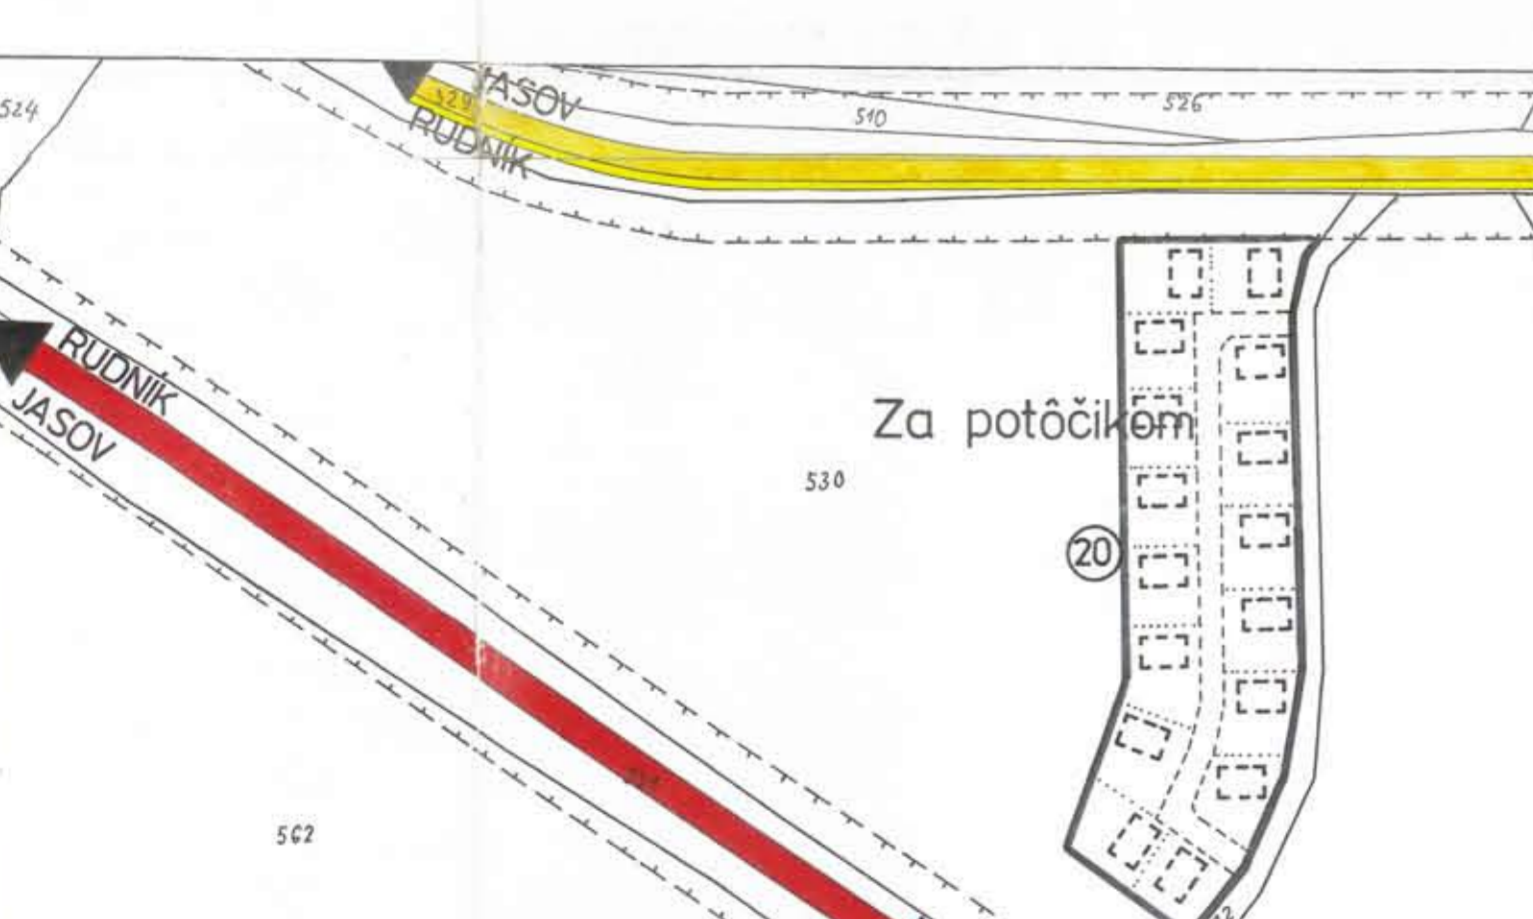

- ① ADMINISTRATÍVNA BUDOVA POĽNOHOSPODÁRSKEHO DRUŽSTVA, PREDAJŇA POTRAVIN
- ② VODOJEM
- ③ OBCNÝ ÚRAD, POŽIARNA ZBRONJICA, GARÁŽ OBCE, ZASADAČKA, PRIESTORY PRE SLUŽBY A VYBAVENOSŤ
- ④ DOM OPATROVATEĽSKEJ SLUŽBY
- ⑤ MATERSKÁ ŠKOLA, KUCHYŇA
- ⑥ PREDAJŇA POTRAVIN
- ⑦ ZÁKLADNA ŠKOLA 1-4. ROČNÍK, TELOCVIČNA, KLUBOVÉ PRIESTORY, SOCIÁLNE VYBAVENIE
- ⑧ RÍMSKOKATOLICKÝ KOSTOL
- ⑨ RÍMSKOKATOLICKÁ FARA
- ⑩ PREDAJŇA ZMIEŠANÉHO TOVARU
- ⑪ KULTÚRNY DOM, SÁLA, KNIŽNICA, ESPRESSO, KLUBOVNE, SOCIÁLNA VYBAVENOSŤ
- ⑫ PARKOVÁ ÚPRAVA PRIESTORU
- ⑬ VYBAVENOSŤ - SLUŽBY
- ⑭ STARÝ CINTORÍN
- ⑮ PARKOVÁ ÚPRAVA
- ⑯ VODOHOSPODÁRSKY OBJEKT
- ⑰ ŠPORTOVÝ AREÁL
- ⑱ KAPLNKA
- ⑲ NOVÝ CINTORÍN A DOM POSLEDNEJ ROZLUČKY
- ⑳ ZÓNA SOCIÁLNEHO BÝVANIA
- ㉑ ŠPORTOVÝ AREÁL
- ㉒ VYBAVENOSŤ

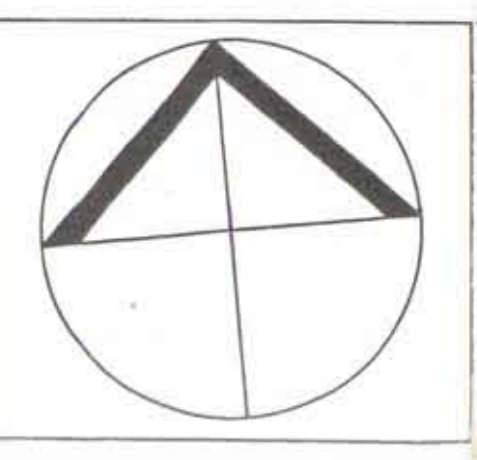

<b>ZDRUŽENIE TAMONT KOŠICE</b>	NÁZOV DOKUMENTÁCIE:	ÚPN-Z NOVÁČANY	ČÍSLO VÝKRESU:	6
	NÁZOV VÝKRESU:	NÁVRH DOPRAVY	ŠKALA:	1:2000
	HĽAVNÝ RIEŠITEĽ - URBANIZMUS:	ING. ARCH. ANNA MAREKOVÁ	SPRACOVANÉ:	09/1997
	PROJEKTOVÝ A ENJEINĽ PROJEKT:	ING. PEJKO	PREKRESIL:	LELKEŠ
	ING. JOCHMANN	ING. ŠTEFAŇÁK		
		ING. NÁROŽNÝ		

Pod obrázkom

Paľovky

Konopnice