
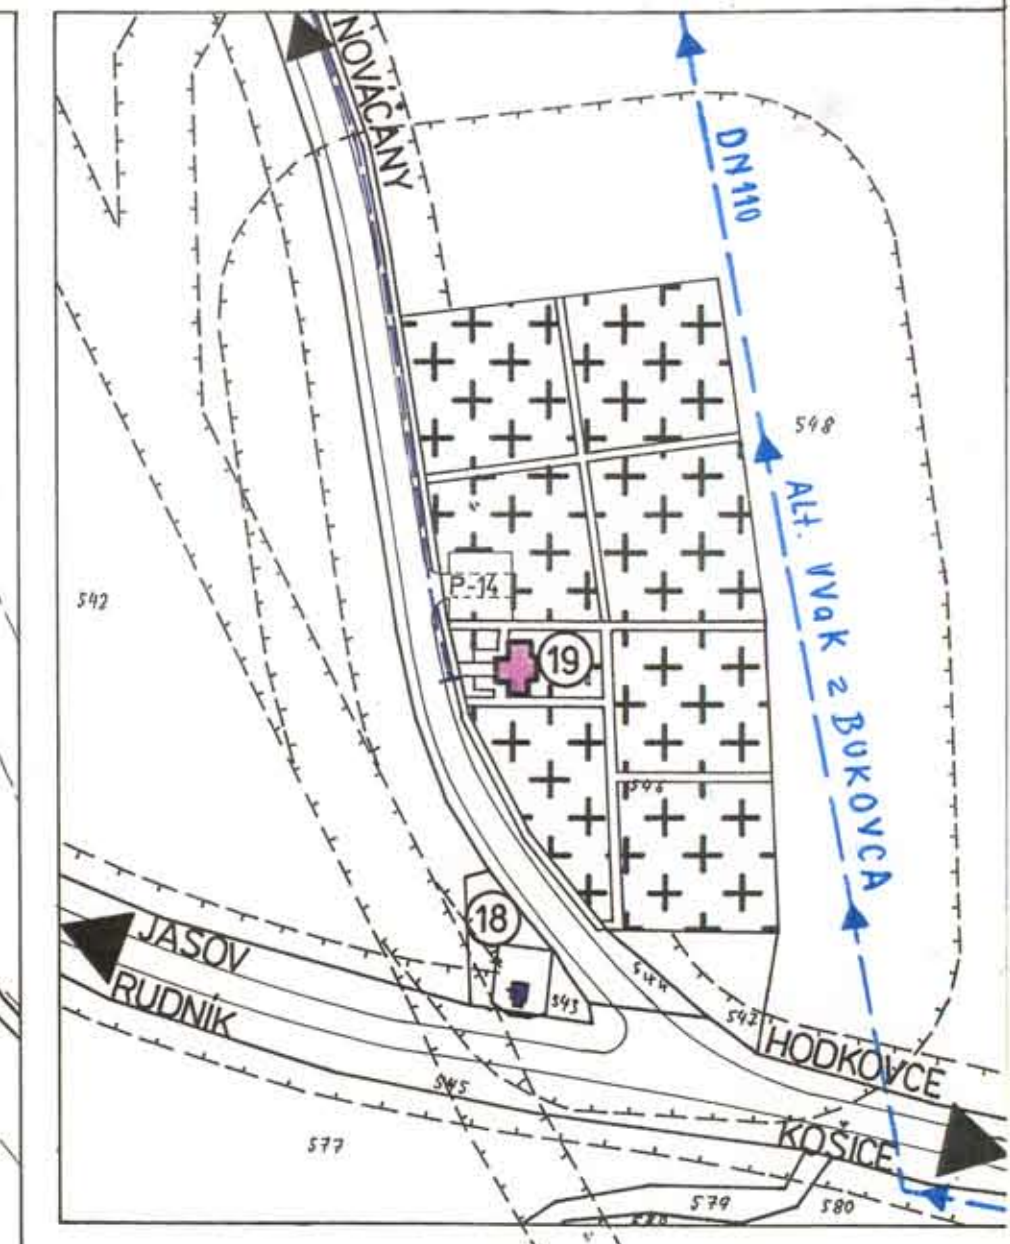


ÚPN - Z NOVÁČANY

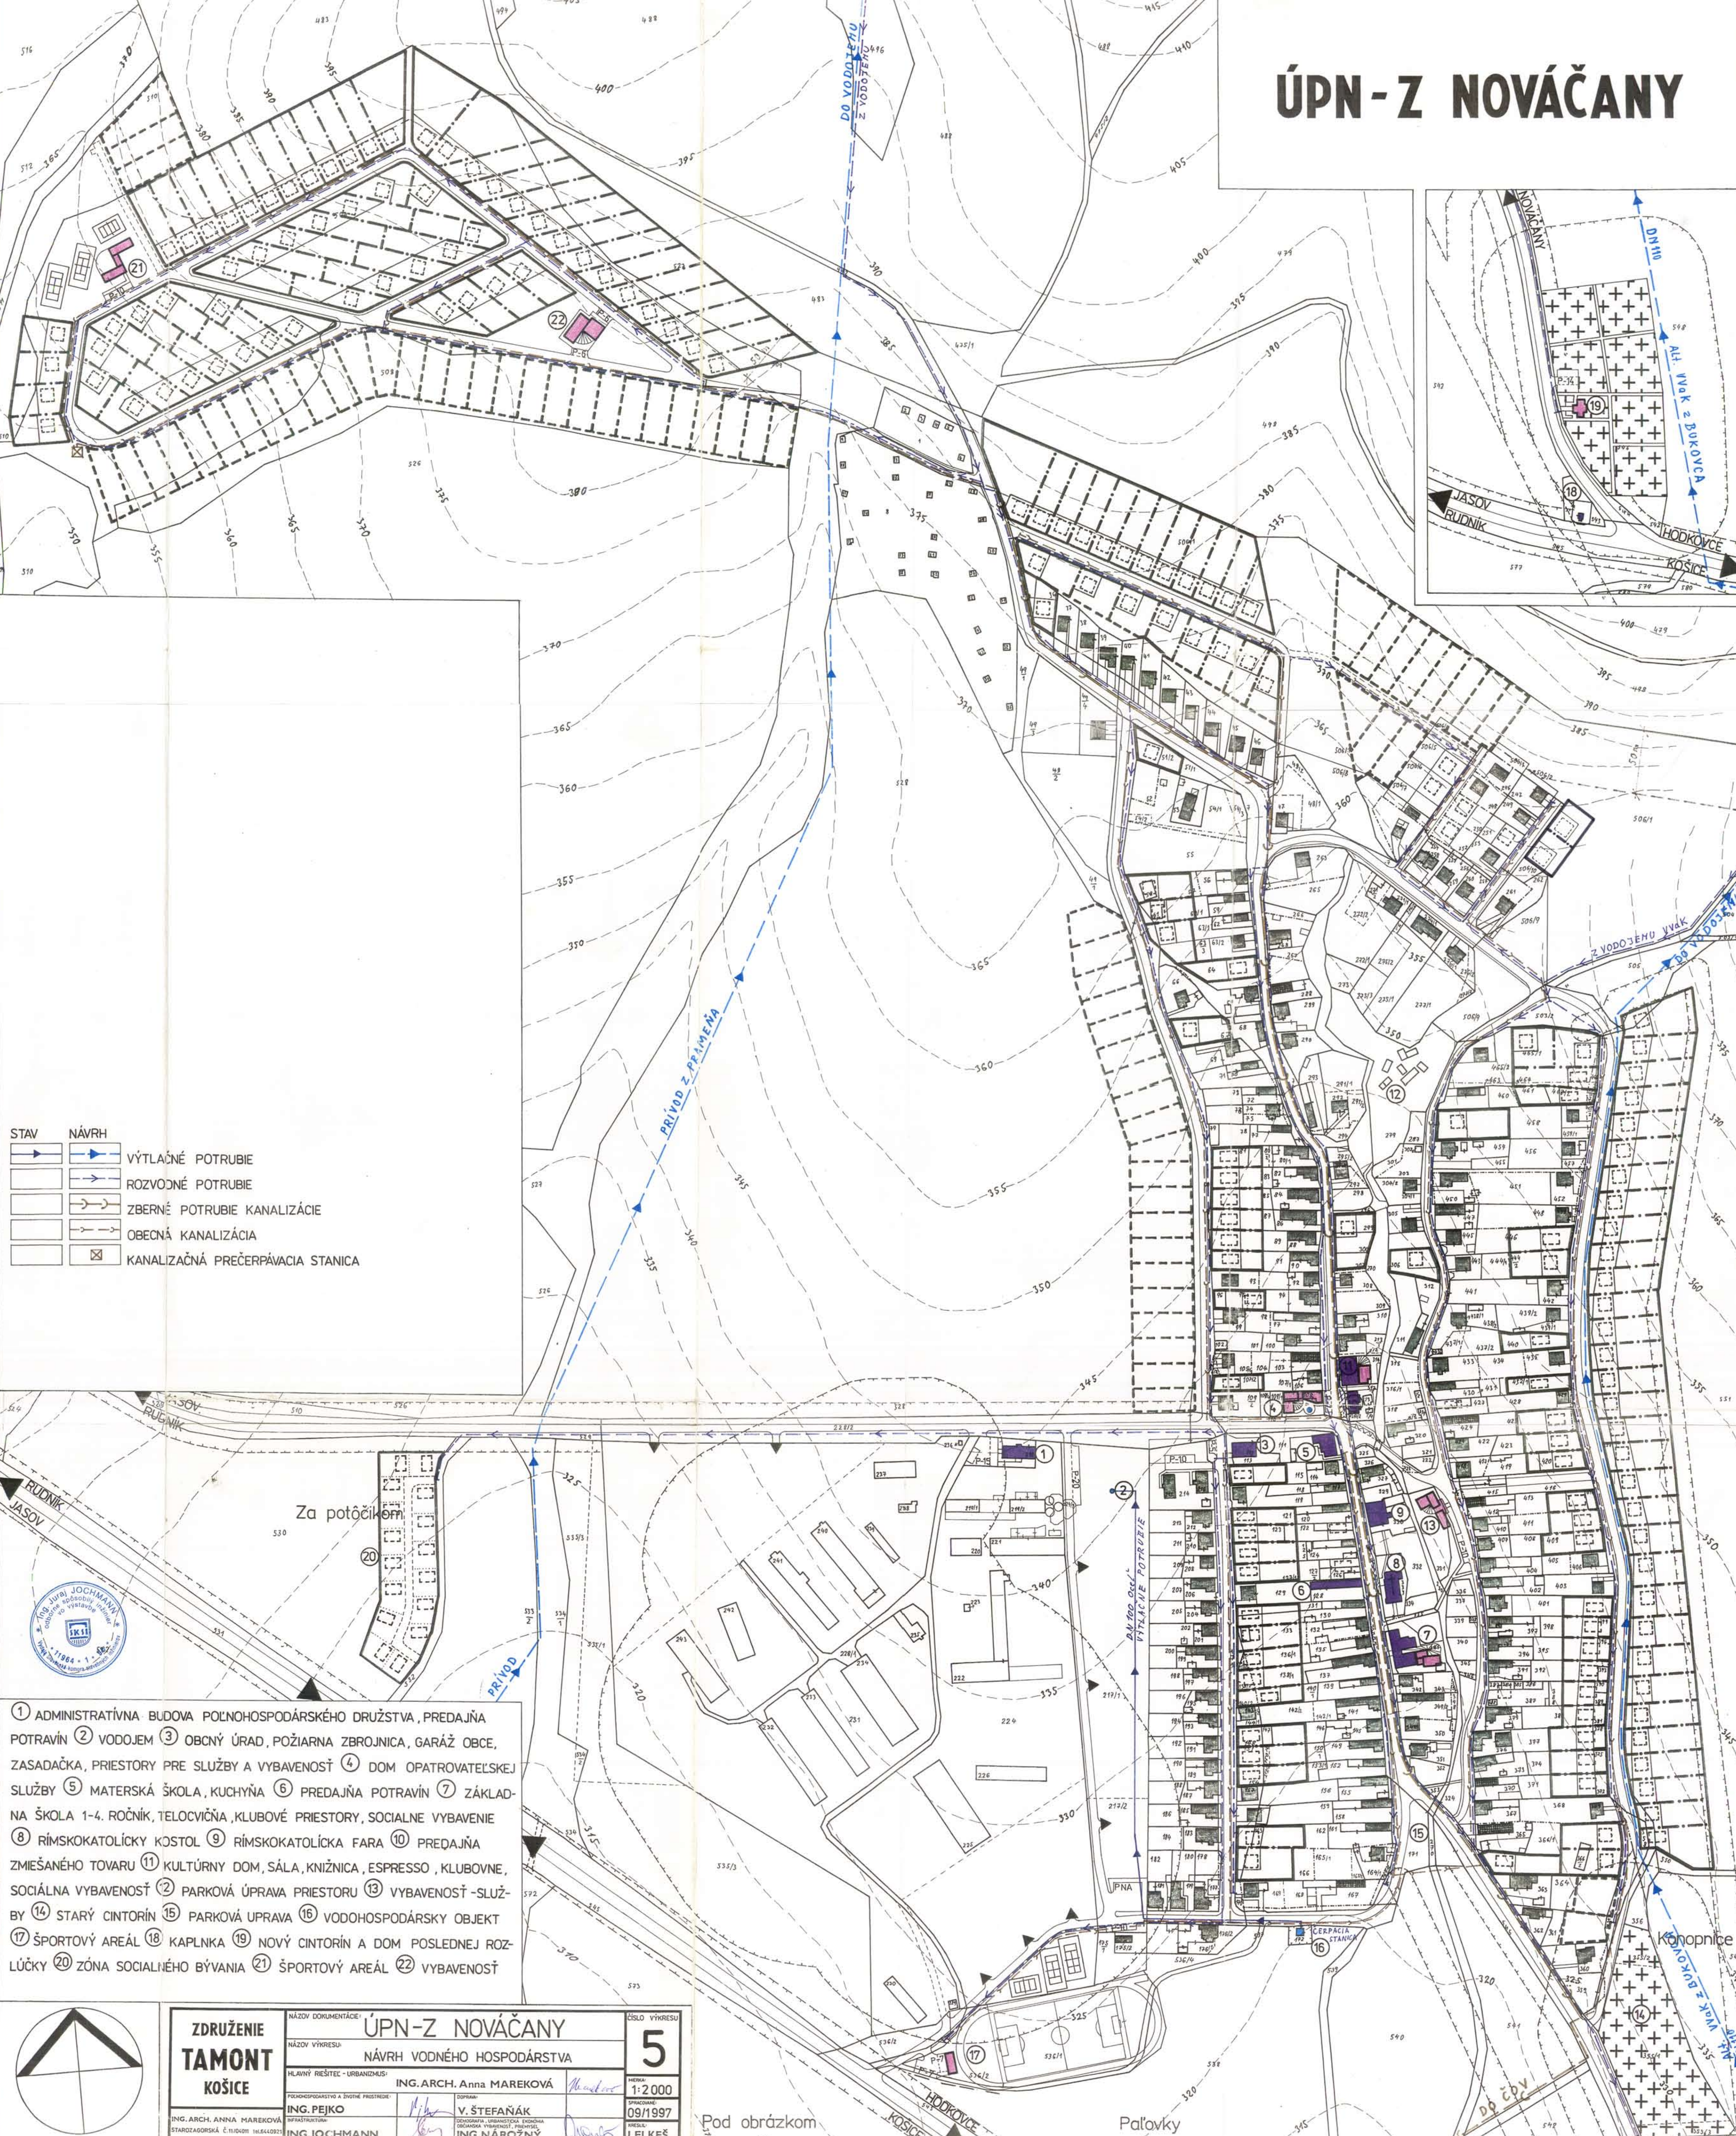

STAV	NÁVRH	LEGENDA
		VÝTLAČNÉ POTRUBIE
		ROZVODNÉ POTRUBIE
		ZBERNÉ POTRUBIE KANALIZÁCIE
		OBECNÁ KANALIZÁCIA
		KANALIZAČNÁ PREČERPÁVACIA STANICA

- ① ADMINISTRATÍVNA BUDOVA POĽNOHOSPODÁRSKEHO DRUŽSTVA, PREDAJŇA POTRAVIN
- ② VODOJEM
- ③ OBCNÝ ÚRAD, POŽIARNA ZBRONJICA, GARÁŽ OBCE, ZASADAČKA, PRIESTORY PRE SLUŽBY A VYBAVENOSŤ
- ④ DOM OPATROVATEĽSKEJ SLUŽBY
- ⑤ MATERSKÁ ŠKOLA, KUCHYŇA
- ⑥ PREDAJŇA POTRAVIN
- ⑦ ZÁKLADNA ŠKOLA 1-4. ROČNÍK, TELOCVIČNA, KLUBOVÉ PRIESTORY, SOCIÁLNE VYBAVENIE
- ⑧ RÍMSKOKATOLICKÝ KOSTOL
- ⑨ RÍMSKOKATOLICKÁ FARA
- ⑩ PREDAJŇA ZMIEŠANÉHO TOVARU
- ⑪ KULTÚRNY DOM, SÁLA, KNIŽNICA, ESPRESSO, KLUBOVNE, SOCIÁLNA VYBAVENOSŤ
- ⑫ PARKOVÁ ÚPRAVA PRIESTORU
- ⑬ VYBAVENOSŤ-SLUŽBY
- ⑭ STARÝ CINTORÍN
- ⑮ PARKOVÁ ÚPRAVA
- ⑯ VODOHOSPODÁRSKY OBJEKT
- ⑰ ŠPORTOVÝ AREÁL
- ⑱ KAPLNKA
- ⑲ NOVÝ CINTORÍN A DOM POSLEDNEJ ROZLUČKY
- ⑳ ZÓNA SOCIÁLNEHO BÝVANIA
- ㉑ ŠPORTOVÝ AREÁL
- ㉒ VYBAVENOSŤ

	ZDRUŽENIE	NÁZOV DOKUMENTÁCIE: ÚPN-Z NOVÁČANY	ČÍSLO VÝKRESU: 5
	TAMONT	NÁZOV VÝKRESU: NÁVRH VODNÉHO HOSPODÁRSTVA	ŠKALA: 1:2 000
	KOŠICE	HLAVNÝ REŠTEĽ - URBANIZMUS: ING.ARCH. Anna MAREKOVÁ	SPRACOVANÉ: 09/1997
	ING.ARCH. ANNA MAREKOVÁ STARODAROVSKÁ Č.1100/01 04642021	ING.PEJKO V.ŠTEFAŇÁK ING.JOCHMANN	DOPRAVA: V.ŠTEFAŇÁK OŠKOVANÝ ÚRADOVNÝK OŠKOVANÝ VÝBERNÝ PRÁVNÍK ING.NÁROŽNÝ

Pod obrázkom 573 Paľovky