


ÚPN-Z NOVÁČANY

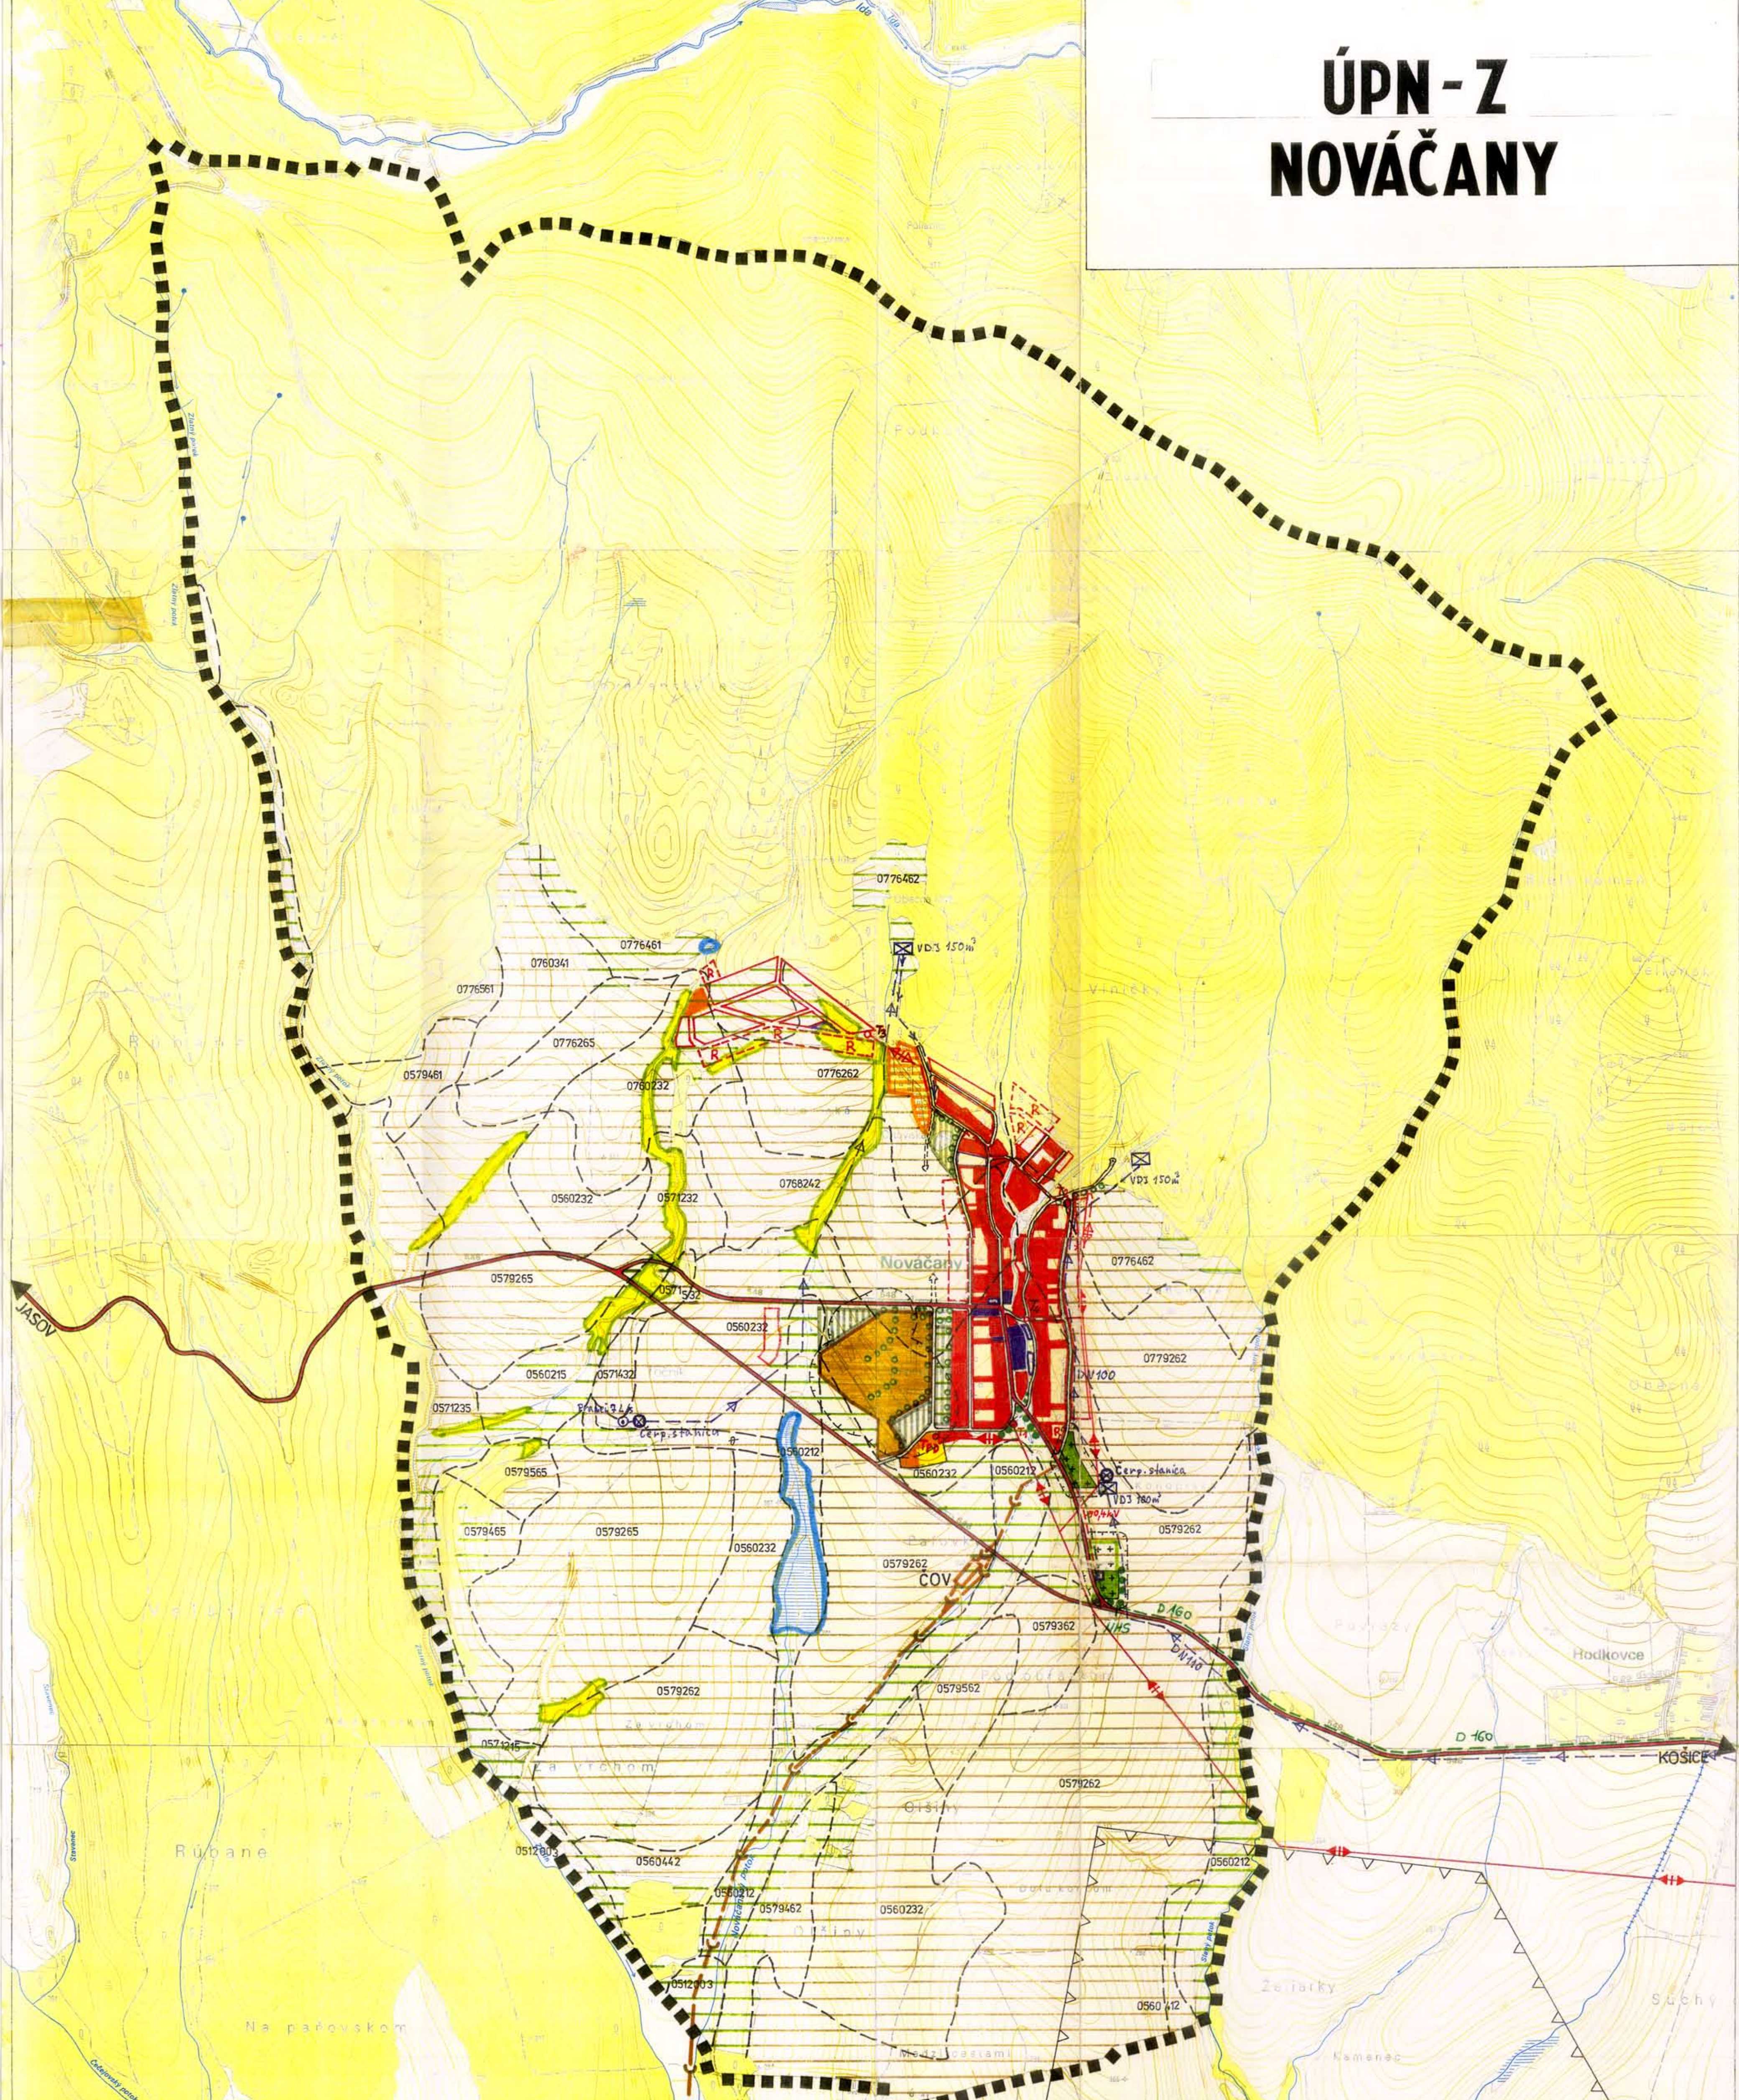

| STAV | NÁVRH | |
|------|-------|---------------------------------------|
| | | CESTA II. TRIEDY |
| | | OBSLUŽNÉ KOMUNIKÁCIE |
| | | 22 kV VEDENIE |
| | | VEDENIE 0,4 kV |
| | | TRAFOSTANICE 22/0,4 kV |
| | | STL PLYNOVOD PRÍVODNÉ POTRUBIE |
| | | HLAVNÉ ZÁSOBOVACIE VODOVODNÉ POTRUBIE |
| | | VODOJEM |
| | | ZBERNÁ KANALIZÁCIA |
| | | OCHRANNÉ PÁSMA |
| | | LOŽISKO NIKEL KOBALT |

| STAV | NÁVRH | |
|------|-------|-----------------------------------|
| | | PLOCHY POĽNOHOSPODÁRSKEJ VÝROBY |
| | | PLOCHY PRE PODNIKATEĽSKÉ AKTIVITY |
| | | HRANICE BPEJ |
| | | KÓD BPEJ |
| | | ORNÁ PÔDA |
| | | TRVALÉ TRÁVNE PORASTY |
| | | LESY |
| | | ZÁHRADKÁRSKA OSADA |
| | | SPRIEVODNÁ A IZOLAČNÁ ZELEŇ |
| | | KROVITÝ PORAST |
| | | ZAMOKRENÉ PLOCHY |

| STAV | NÁVRH | |
|------|-------|-------------------------------|
| | | HRANICA KATASTRA |
| | | OBYTNÉ PLOCHY |
| | | PLOCHY OBČIANSKEJ VYBAVENOSTI |
| | | PLOCHY ŠPORTOVÍSK |
| | | PLOCHY CINTORÍNOV |

| | | |
|--|--|--|
| ZDRUŽENIE TAMONT KOŠICE | NÁZOV DOKUMENTÁCIE: ÚPN-Z NOVÁČANY | ČÍSLO VÝKRESU: 1 |
| | NÁZOV VÝKRESU: SÍRSIE VZŤAHY A KRAJINNÁ ŠTRUKTÚRA KATAS. ÚZEMIA | MERKA: 1:10 000 |
| | HLAVNÝ REŠITEĽ - URBANIZMUS: ING. ARCH. Anna MAREKOVÁ | SPRACOVANÉ: 09/1997 |
| | PLOCHOPISNÝ ÚSTUP A ZNITNÉ PROSTREDIE: ING. PEJKO INFRAŠTRUKTÚRA: ING. JOCHMANN | DOPRAVA: V. ŠTEFAŇÁK ENVIRONMENTÁLNA, URBANISTICKÁ, EKONÓMICKÁ A SOCIÁLNA VÝBAVENOSŤ, PRÍRODNÉ ZASTAVENIE: ING. NÁROŽNÝ |